



ŘEZ A-A'

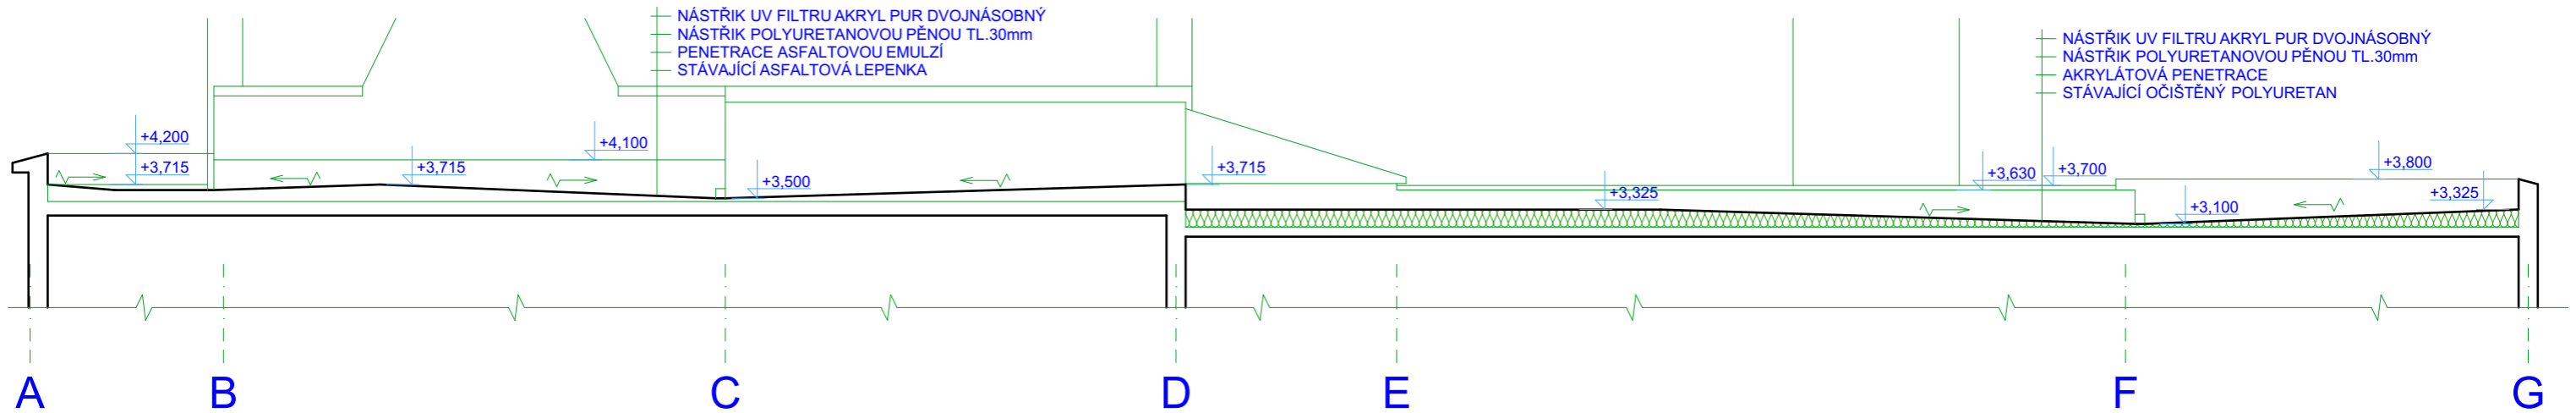

ŘEZ B-B'

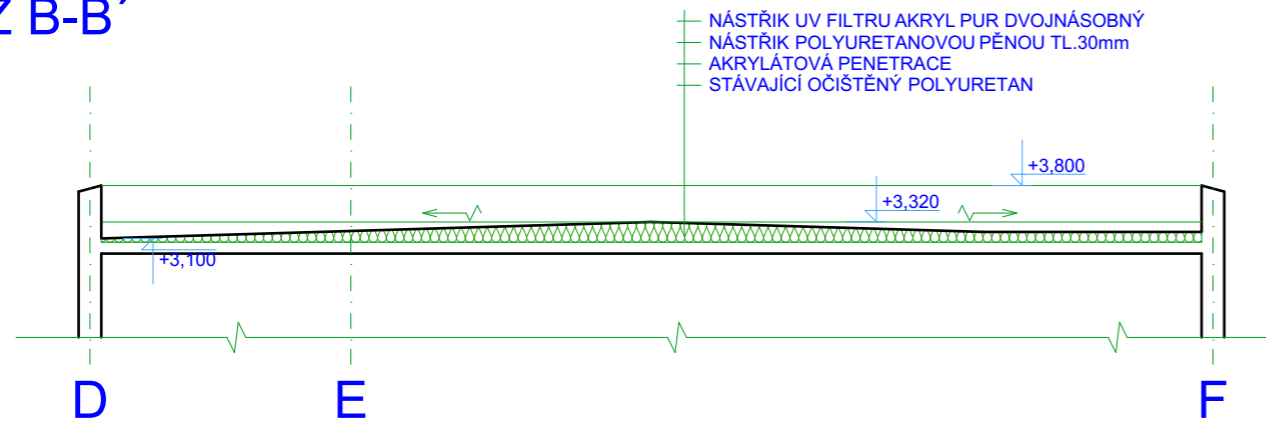


POZNÁMKA :

VÝŠKY STŘECHY JSOU POUZE ORIENTAČNÍ, SPÁDY SE PŘIZPŮBÍ STÁVAJÍCÍ STŘEŠE

OCHRANNÝ KRUH



ŘEZ C-C'

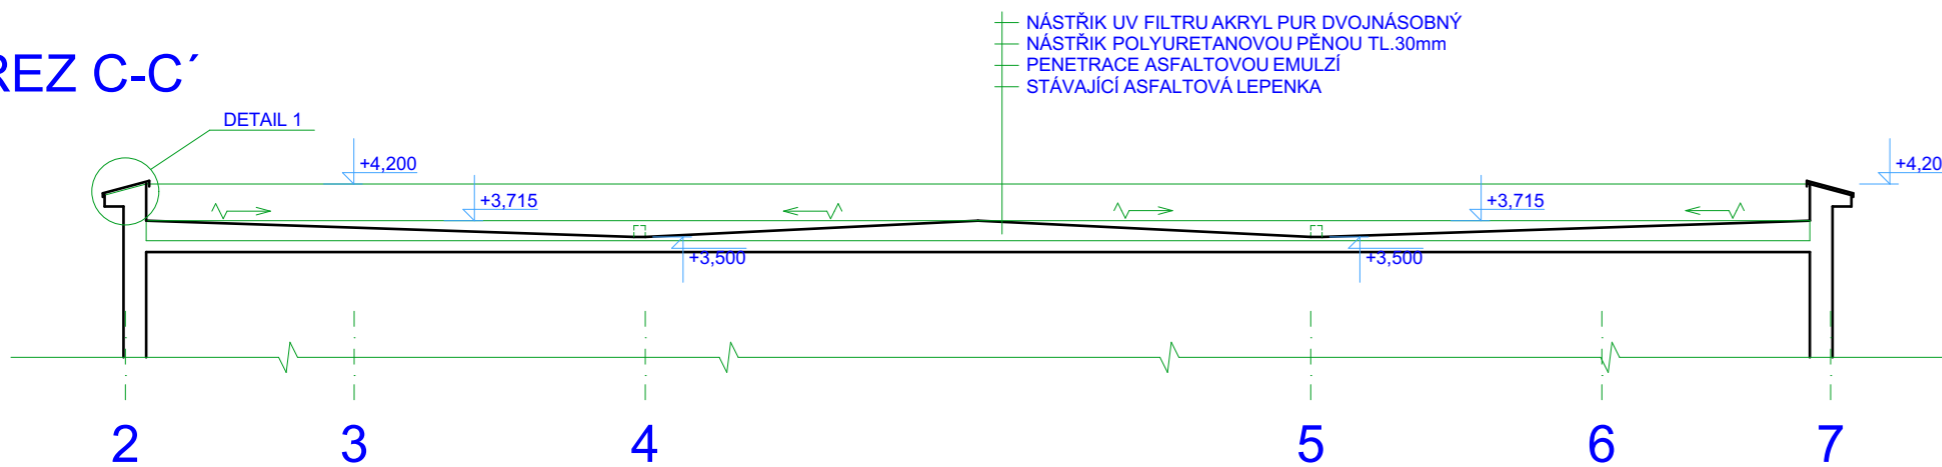


HORIZONTÁLNÍ STŘEŠNÍ VPUŠT (CHRLIČ) S MANŽETOU



ODVĚTRÁVACÍ KOMÍNEK



DETAIL 1 M 1:20

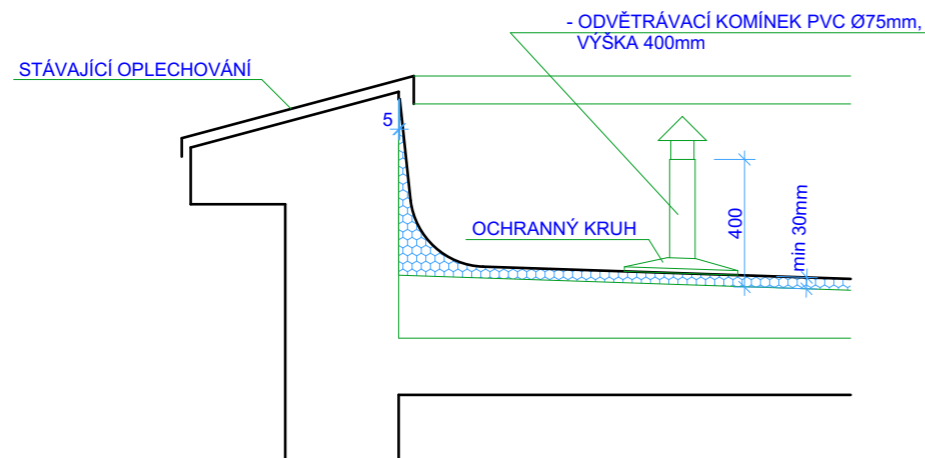

PROJEKTOVÁ DOKUMENTACE PRO VYHLEDÁNÍ DODAVATELE

ZODPOVĚDNÝ PROJEKTANT Ing. KADLEČEK JIŘÍ	VYPRACOVAL Ing. KADLEČEK JIŘÍ	KRESLIL ALEŠ MORAVEC	AZPROJECT spol. s r.o. Plynářská 830, 280 02 Kolín IV IČO: 272 10 341 · DIČ: CZ 272 10341 Tel: 321 728 755	
KRAJ STŘEDOČESKÝ		MěÚ KOLÍN		DATUM 04/2015
STAVEBNÍK: MĚSTO KOLÍN, KARLOVO NÁMĚSTÍ 78, 280 12 KOLÍN I			Č.ZAK. CT15 - 04	FORMÁT 2×A4
AKCE			MĚŘÍTKO 1:100 1:20	Č.VÝKRESU CT1504 - 06
OBŘADNÍ SÍŇ - OPRAVA STŘECHY KE HŘBITOVU 1540, 280 02 KOLÍN V, K.Ú. KOLÍN, st. parc. č. 3801				
OBSAH			STŘECHA - ŘEZ A-A', B-B', C-C'	