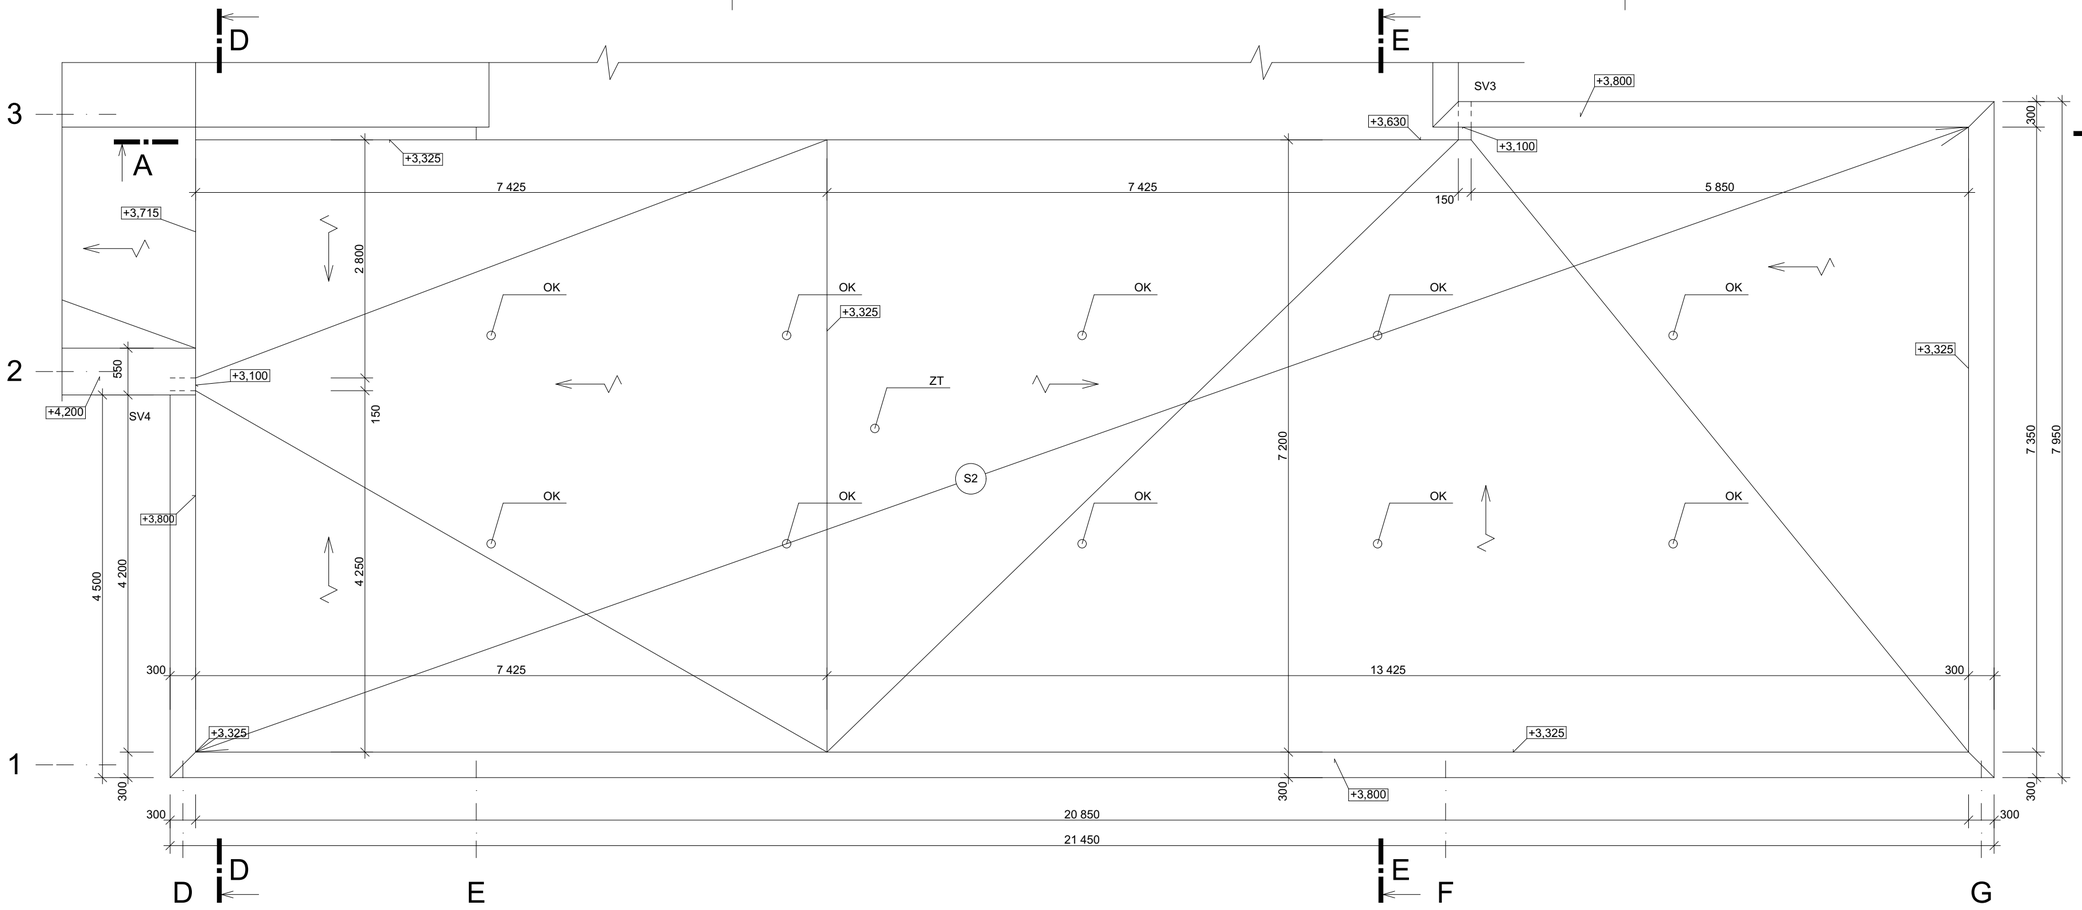

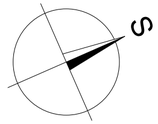

SCHÉMA OBJEKTU

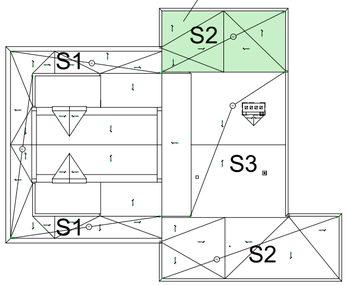

SKLADBA S2

- NÁSTŘIK UV FILTRU AKRYL PUR DVOJNÁSOBNÝ
- NÁSTŘIK POLYURETANOVOU PĚNOU TL.30mm
- AKRYLÁTOVÁ PENETRACE
- STÁVAJÍCÍ OČIŠTĚNÝ POLYURETAN

POZNÁMKA :

VZT1 - ODVĚTRÁNÍ VZDUCHOTECHNIKY

ZT - ODVĚTRÁNÍ KANALIZACE

K - OPLECHOVÁNÍ KOMÍNA

ZE - OCELOVÝ ŽEBŘÍK - ZKRÁTIT

OK - ODVĚTRÁVACÍ KOMÍNEK PVC Ø75mm, VÝŠKA 400mm, VČETNĚ OCHRANNÉHO KRUHU

SV - HORIZONTÁLNÍ STŘEŠNÍ VPUSŤ (CHRLIČ) S MANŽETOU

VÝŠKY STŘECHY JSOU POUZE ORIENTAČNÍ, SPÁDY SE PŘIZPŮSOBÍ STÁVAJÍCÍ STŘEŠE

PROJEKTOVÁ DOKUMENTACE PRO VYHLEDÁNÍ DODAVATELE

ZODPOVĚDNÝ PROJEKTANT	VYPRACOVAL	KRESLIL	PROJECT spol. s r.o.
Ing. KADLEČEK JIŘÍ	Ing. KADLEČEK JIŘÍ	ALEŠ MORAVEC	Plynárenská 830, 280 02 Kolín IV IČO: 272 10 341· DIČ: CZ 272 10341 Tel: 321 728 755
KRAJ STŘEDOČESKÝ	MěÚ KOLÍN		
STAVEBNÍK: MĚSTO KOLÍN, KARLOVO NÁMĚSTÍ 78, 280 12 KOLÍN I			
AKCE OBŘADNÍ SÍŇ - OPRAVA STŘECHY KE HŘBITOVU 1540, 280 02 KOLÍN V, K.Ú. KOLÍN, st. parc. č. 3801			DATUM 04/2015 Č.ZAK. CT15 - 04 FORMÁT 3×A4
OBSAH STŘECHA - PŮDORYS - SKLADBA S2			MĚŘÍTKO 1:50 Č.VÝKRESU CT1504 - 04