

KATASTRY	
PARCELNÍ ČÍSLO	2532/1
DRUH POVRCHU	záhřbová dlažba
VZÁLENOSTI ŠACHET	15,15
OZNAČENÍ ŠACHET	ČS1
SMĚROVÉ POMĚRY	S3
	N


KOLÍN	
2532/1	
dlažba	11,95
	RS1/230,6°
	RS2/115,4°
	RS3

KOLÍN	
2532/1	
záhřbová dlažba	kačínak
	2,47
	8,35
	1,18
	ČS1
	Sa/155,3°
	N
	RS4/119,3°


LEGENDA TYPŮ ČAR
PŮVODNÍ TERÉN

MĚŘITKA 1:500/100


HLAVNÍ SPLAŠKOVÁ KANALIZAČNÍ PŘÍPOJKA
(KUCHYŇ, JÍDELNA)

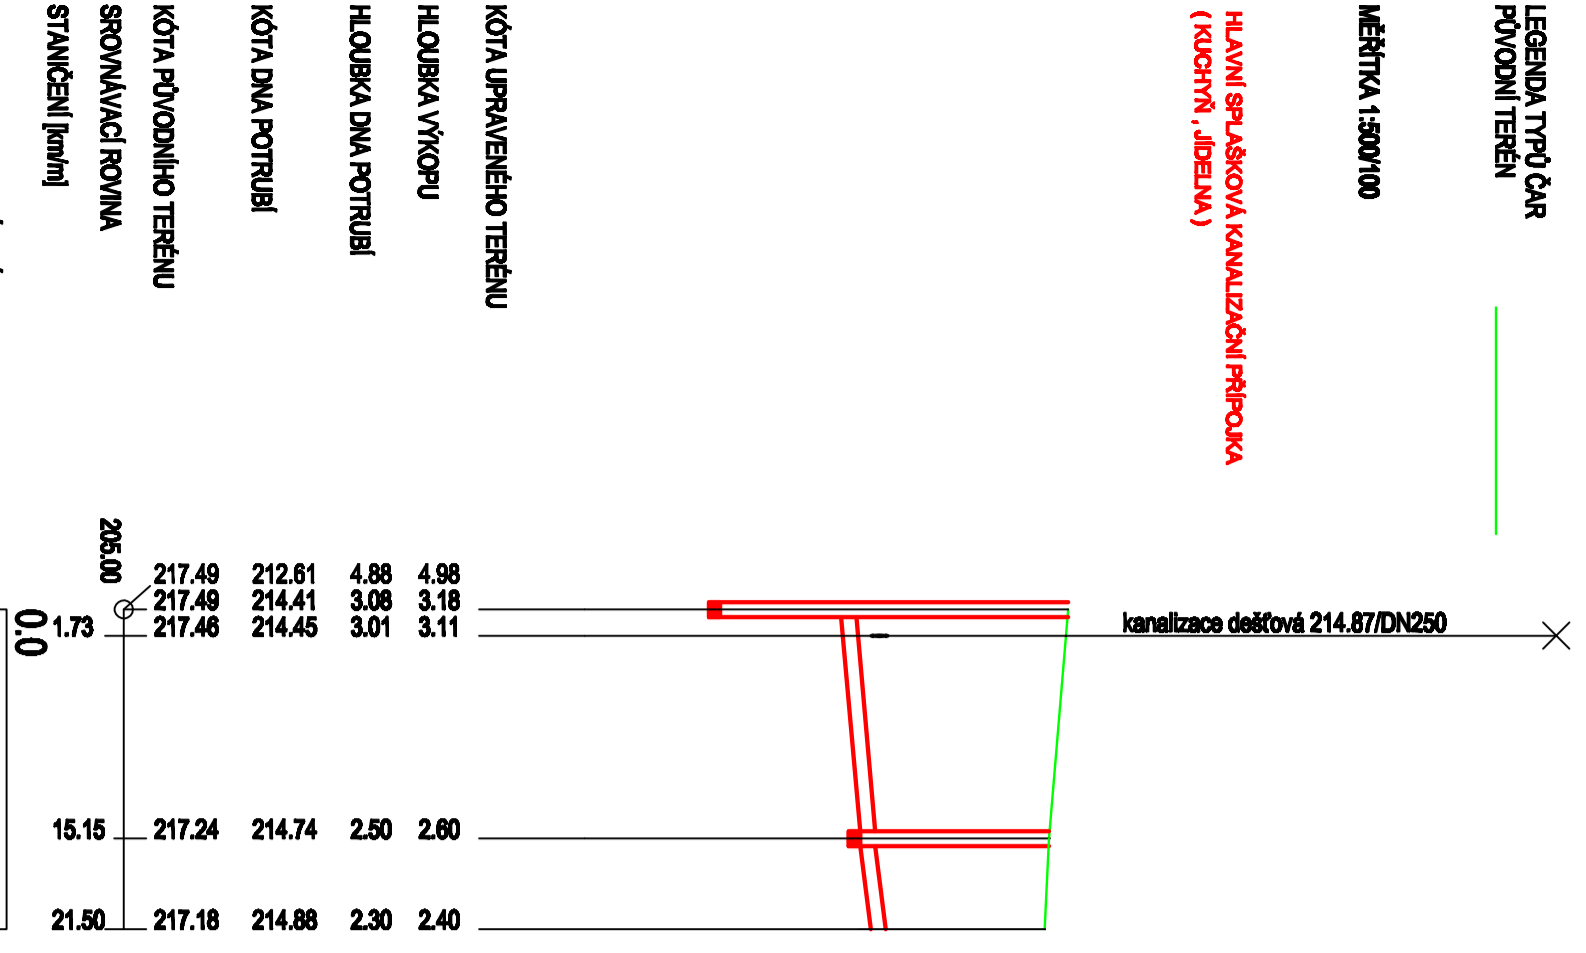

VEDLEJŠÍ SPLAŠKOVÁ KANALIZAČNÍ PŘÍPOJKA
(BYT ŠKOLNÍKA)

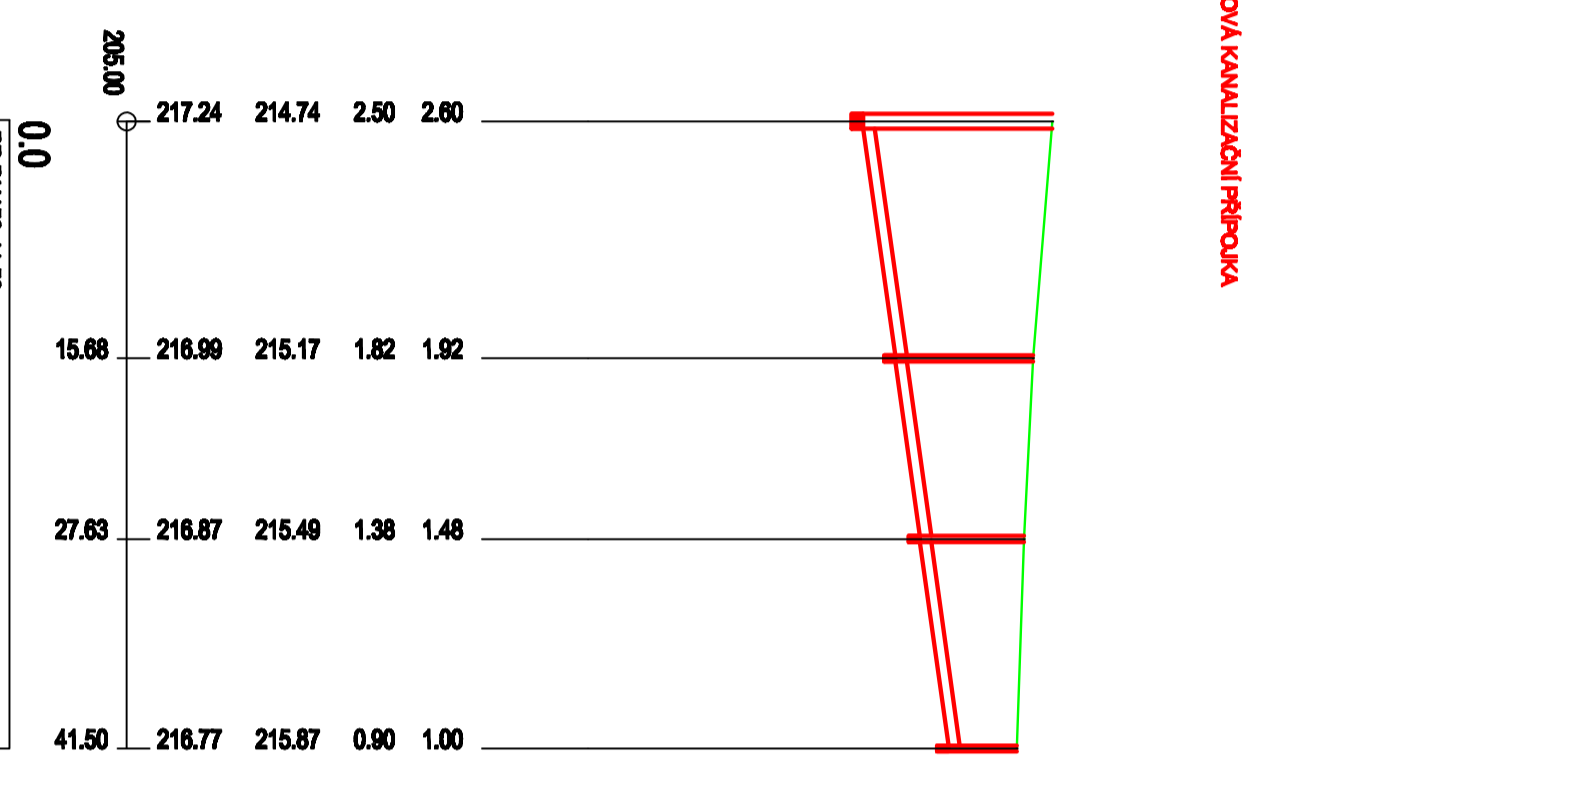

HLAVNÍ SPLAŠKOVÁ KANALIZAČNÍ PŘÍPOJKA
(WC A UMÝVÁŘINY NA PATŘECH)

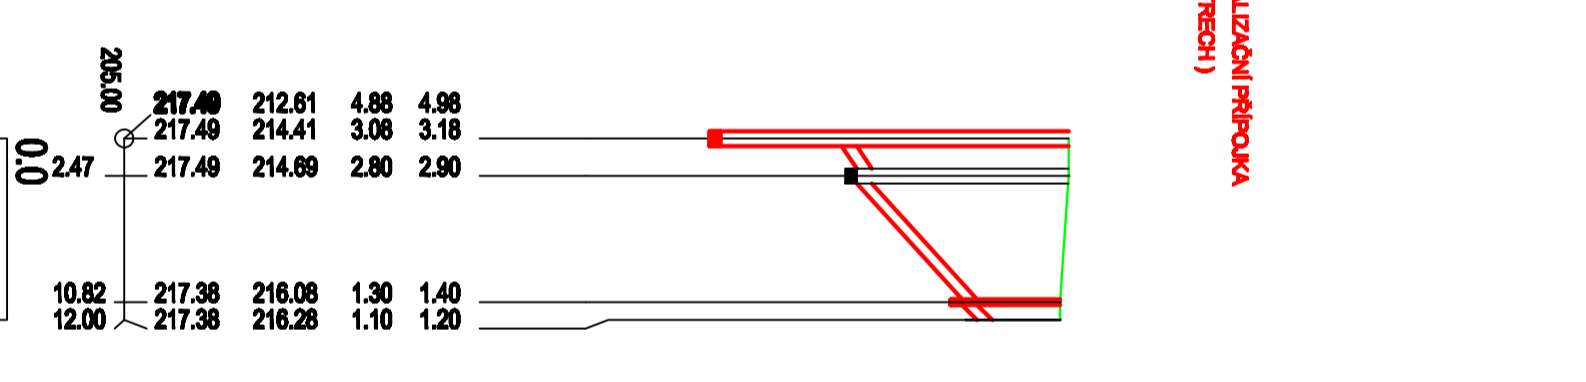

PROFIL [mm] MATERIÁLU - DÉLKA [m]
SKLON [promile] - DÉLKA [m]
UL. OZEŇ
KAPACITNÍ PRŮTOK [q] - RYCHLOST [m/s]

PP DN200-21.80	
21.8-15.15	22.9-8.35
plisek	
60.9-1.94	

PP DN150-41.50	
27.2-41.50	
plisek	
40.3-2.28	

PP DN200-12.00	
113.2-2.47	168.5-8.35
plisek	169.5-1.18
138.8-4.42	200.9-6.40
	202.7-6.45

Vypracoval:	JAROSLAVA HAVELOVÁ	<p>VODOS Kolín s.r.o., Ing. Jaroslav Havela, 280 03 Kolín M. ŠTĚPÁNEK, Ing. Jaroslav Havela, 280 03 Kolín</p>
Projektant:	JAROSLAVA HAVELOVÁ	
Odpovědný projektant:	ING. ROMAN NEŠPOR	
Koje:	STŘEDOCESKÝ	Obj./MKA.: KOLÍN
Investor:	MĚSTO KOLÍN, Karlovo nám. 78, Kolín 1, 280 12	Město atesty: KOLÍN
Název stavby:		Datum: 12./2011
		Číslo zadávkový: JH2011/0808
		Stupeň: DZS
		Formát: 3A4
		Mřížice:
		Číslo výše: 5
Název výše:	PODÉLNÝ PROFIL - SPLAŠKOVÁ KANALIZACE	
<p>TENTO VÝKRES A JEHO PŘÍLOHY JSOU NÁŠIM DUŠEVNÍM VLASTNICTVÍM, NEBOJÍM JEŽ BYTÍ BEZ NÁŠEHO PŘEDCHOZÍHO PŘESVĚDČENÍ SOUHLASÍ KOPÍROVAT, ROZNOŽOVAT NEBO PŘEDAT JINÝM OSOBÁM NEBO FIRMÁM</p>		