

KATASTRY
PARCELNÍ ČÍSLA
DRUH PŮVODNÍ
VZDÁLENOSTI ŠACHET
OZNAČENÍ ŠACHET

KOLÍN	2532/1	2532/1			
silnice	10.79	12.85	dížba	4.19	28.37
N	Š1/61,8°	Š2/67,4°	zpevněná plocha	Š4/108,0°	14.80
					Š5/238,6°
					Š6

SMĚROVÉ POMĚRY




LEGENDA TYPŮ ČAR
PŮVODNÍ TERÉN



MĚŘITKA 1:500/100

**JEDNOTNÁ ČÁST KANALIZACE
DEŠŤOVÁ ČÁST KANALIZACE**

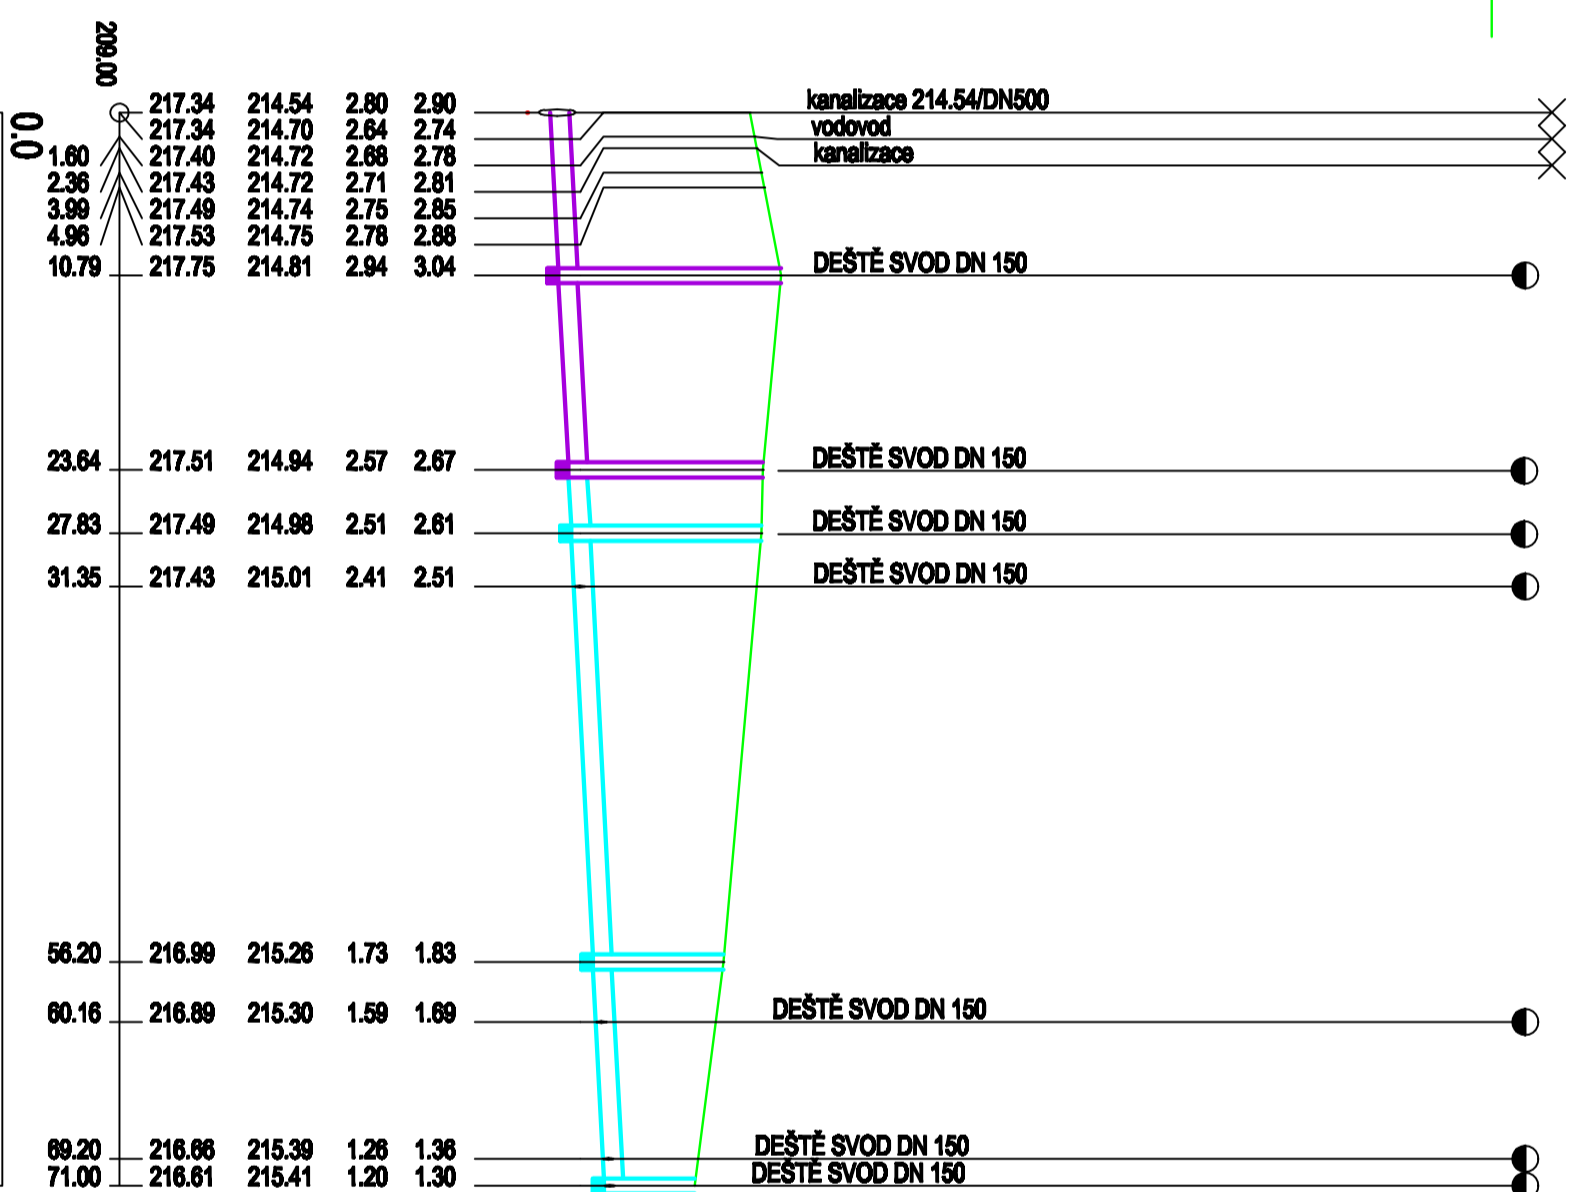

PROFIL [mm] MATERIÁL-DĚLKA [m]
SKLOUP [proměň-dělkami]
ULOŽENÍ
KAPACITNÍ PRŮTOK [q_{reg}]-RYCHLOST [m/s]

PP DN250-71.00	10.0-71.00	10.0-71.00
pískek	81.7-1.67	

Vypracoval:	JAROSLAVA HAVELOVÁ	
Projektlant:	JAROSLAVA HAVELOVÁ	
Odpovědný projektant:	ING. ROMAN NEŠPOR	
Koř:	STŘEDOČESKÝ	o.l./m.l.a.:
Investor:	MĚSTO KOLÍN, Karlovo nám. 78, Kolín 1, 280 12	KOLÍN
Město stavby:	KOLÍN	Datum:
		12 / 2011
Číslo zakázky:		JH2011/686
Objekt:	DZS	Číslo par.:
Forma:	3A4	
Mřížice:		
Číslo výševe:	4	

**AREÁLOVÝ ROZVOD KANALIZACE
GYMNÁZIUM KOLÍN**

PODĚLNÝ PROFIL - KANALIZACE JEDNOTNÁ-DEŠŤOVÁ

TENTO VÝKRES A JEHO PŘÍLOHY JSOU NAŠIM DUŠEVNÍM VLASTNICTVÍM, NESMÍ BÝT BEZ NAŠEHO PŘEDCHOZÍHO PŘEBEHNÉHO SOUHLASÍ KOPÍROVÁNY, ROZMNOŽOVÁNY ANI ZPŘÍSTUPNĚNY JINÝM OSOUBAM NEBO FIRMAM