


F

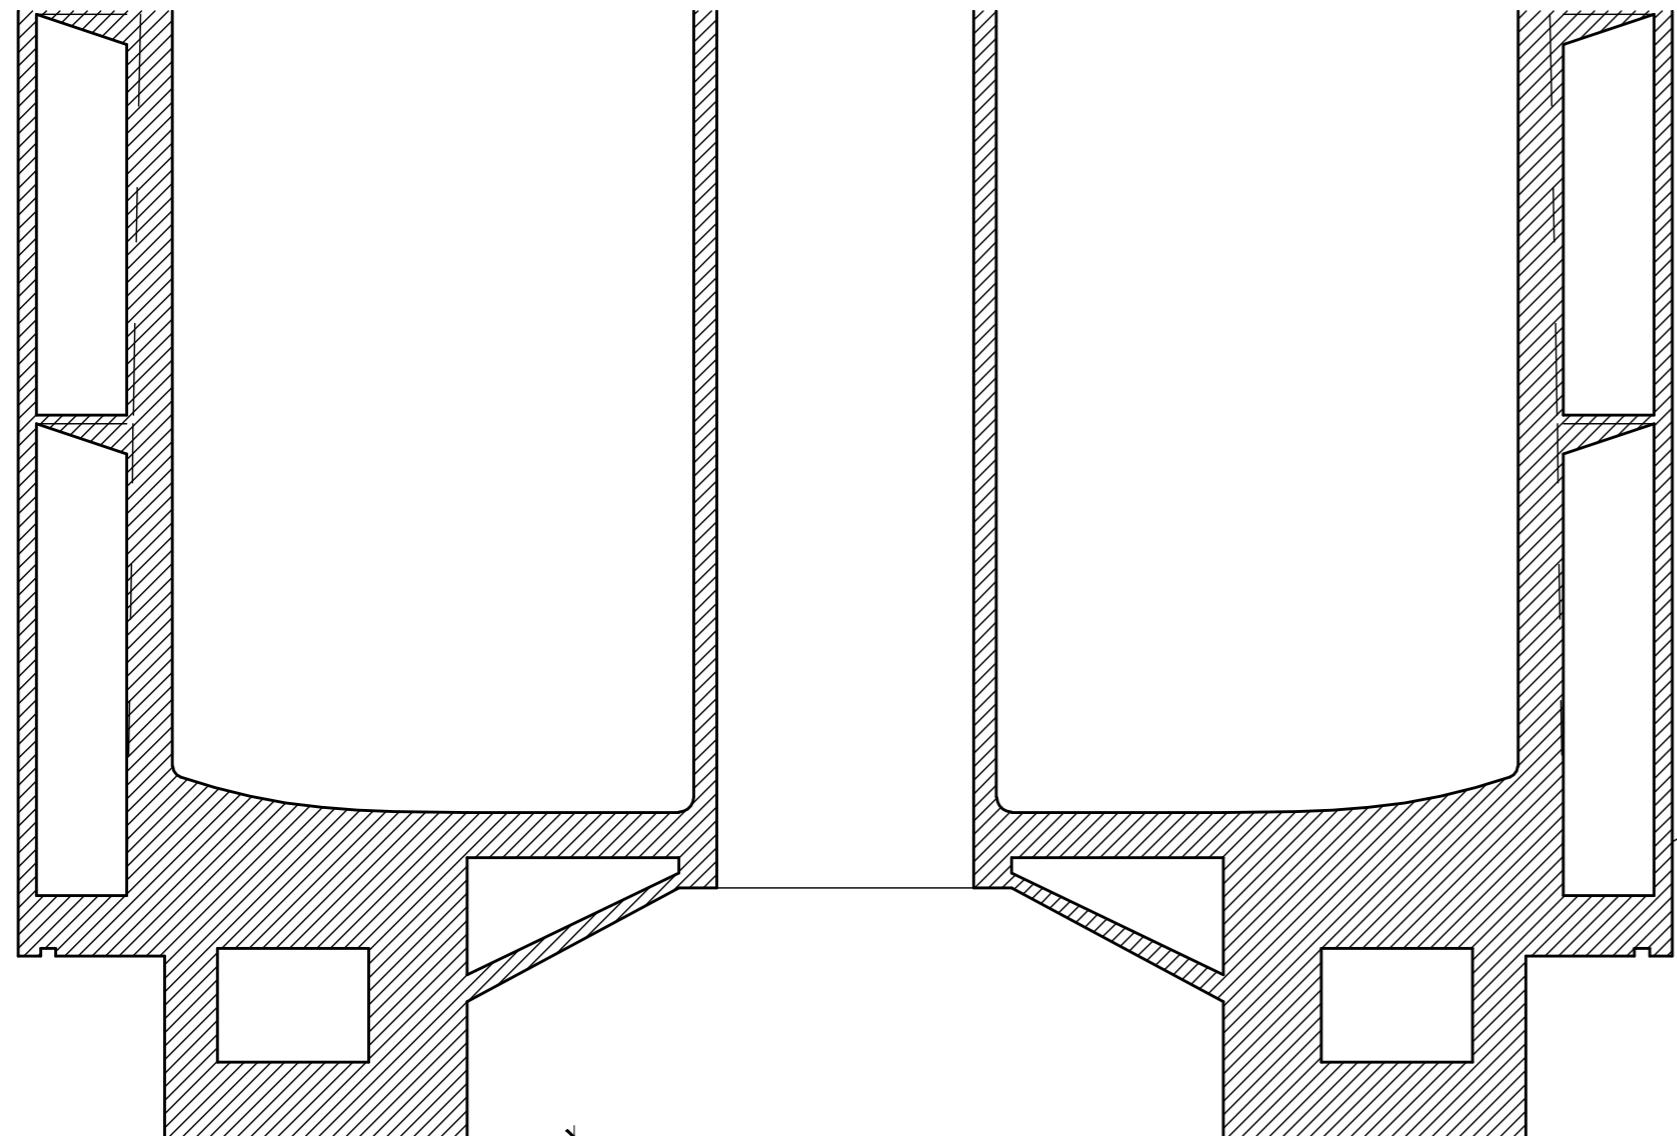


DOPLNIT ODPADLÉ OMÍTKY A PROVÉST
KONTROLU STAVU OMÍTEK TUBUSU MECHANICKÝM
ZPŮSOBEM
PRÁCE BUDOU PROVEDENY HOROLEZECKÝM ZPŮSOBEM

E

+22.550


+21.350

+19.500

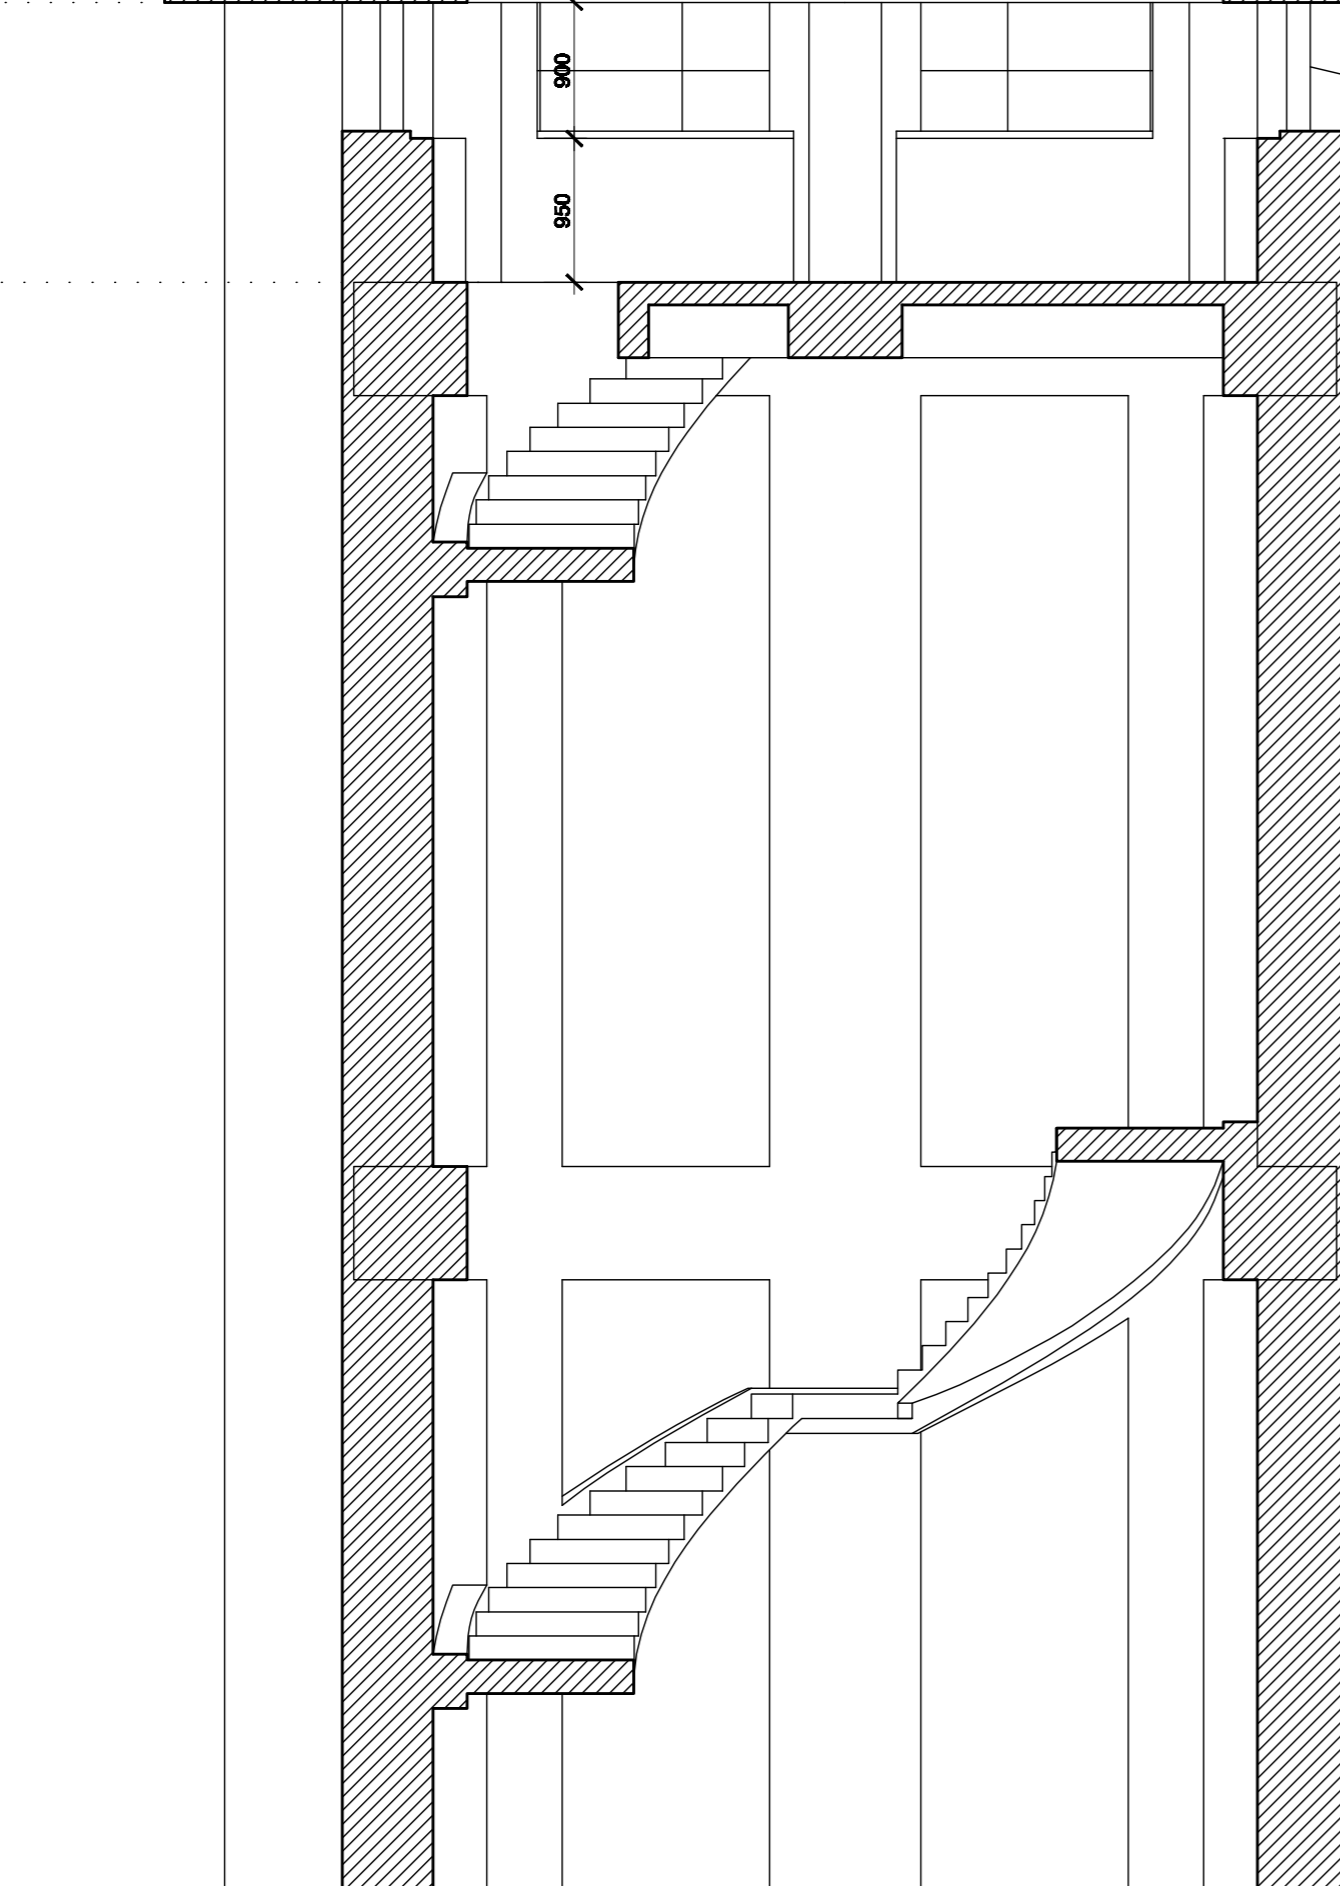

V KAŽDÉM OKNĚ VYMĚNIT JEDNU SKLENĚNOU VÝPLŇ
ZA MRÍŽKU Z HLINÍKOVÉHO PLECHU
PRO ODVĚTRÁNÍ STÁVAJÍCÍ VLHKOSTI V OBJEKTU

SCHÉMA UMÍSTĚNÍ VÝKRESU

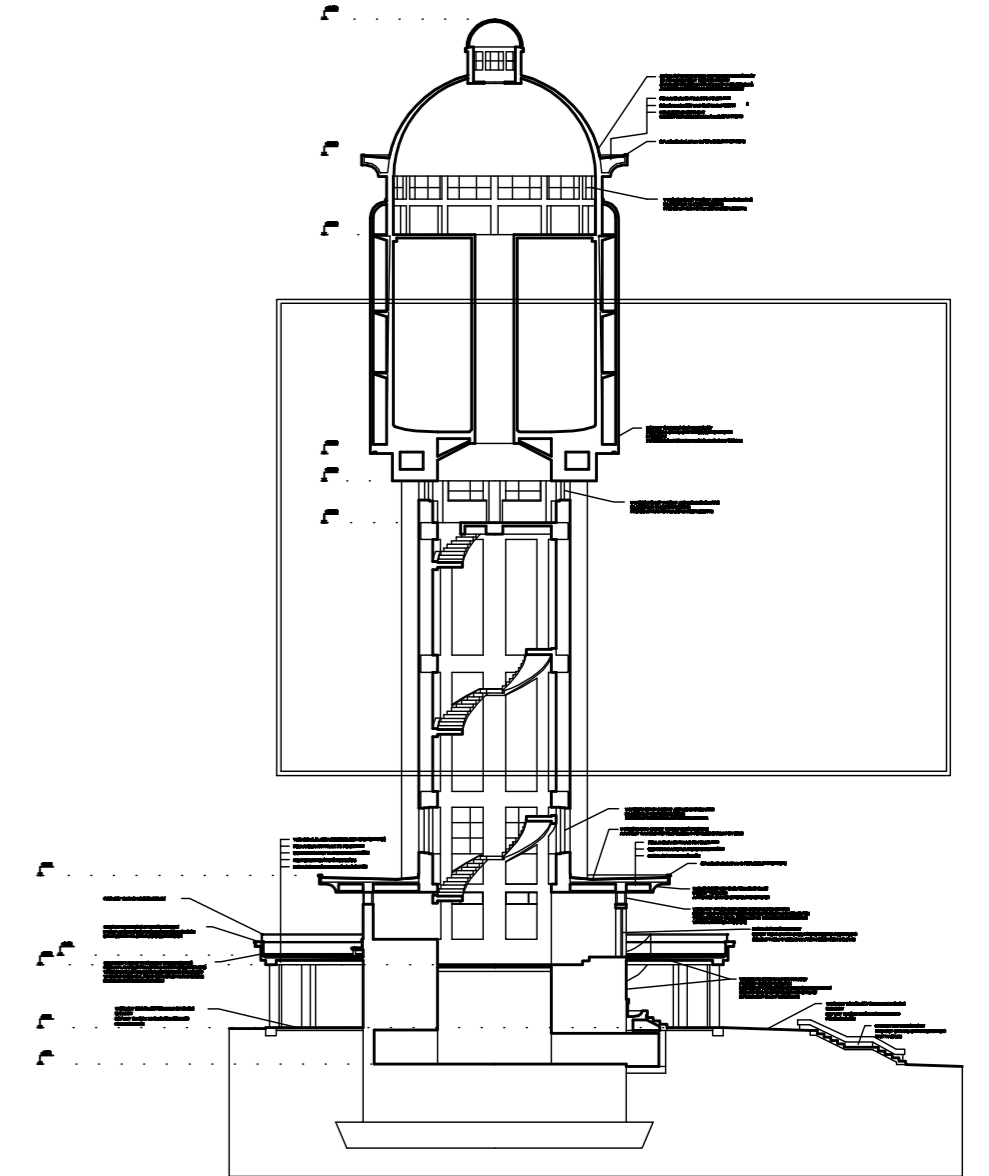

stavba: MĚSTO KOLÍN KARLOVO NÁMĚSTÍ 78 280 12 KOLÍN 1		ing. Martin Škorpík V Březích 794 280 02 Kolín 2 IČO 66767446	
vypovídal:	ING. MARTIN ŠKORPÍK, ČKAIT Č. 1840	stupeň PD:	DZS
název výkresu:	STAVEBNÍ ÚDRŽBA A OPRAVY VODÁRENSKÉ VĚŽE NA POZEMKU PARC. Č. 2658, K.Ú KOLÍN	datum:	02/2012
		mříškov:	1 : 50
		výkres č.:	S 02