



P DORYS IV.NP

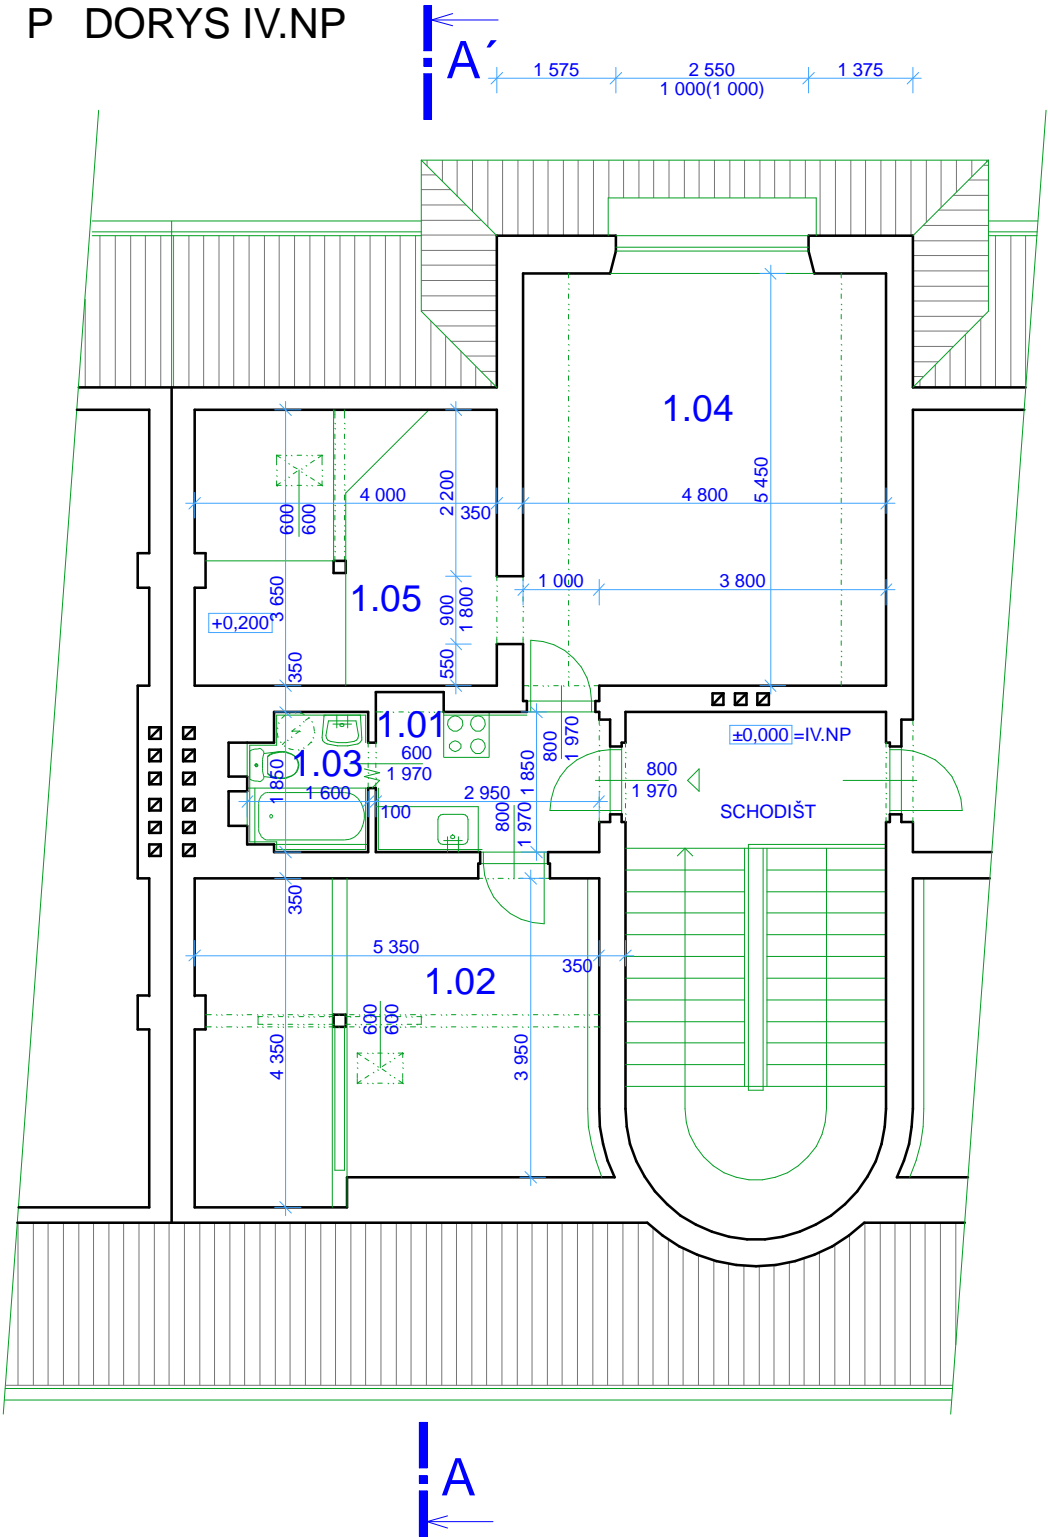

EZ A-A'

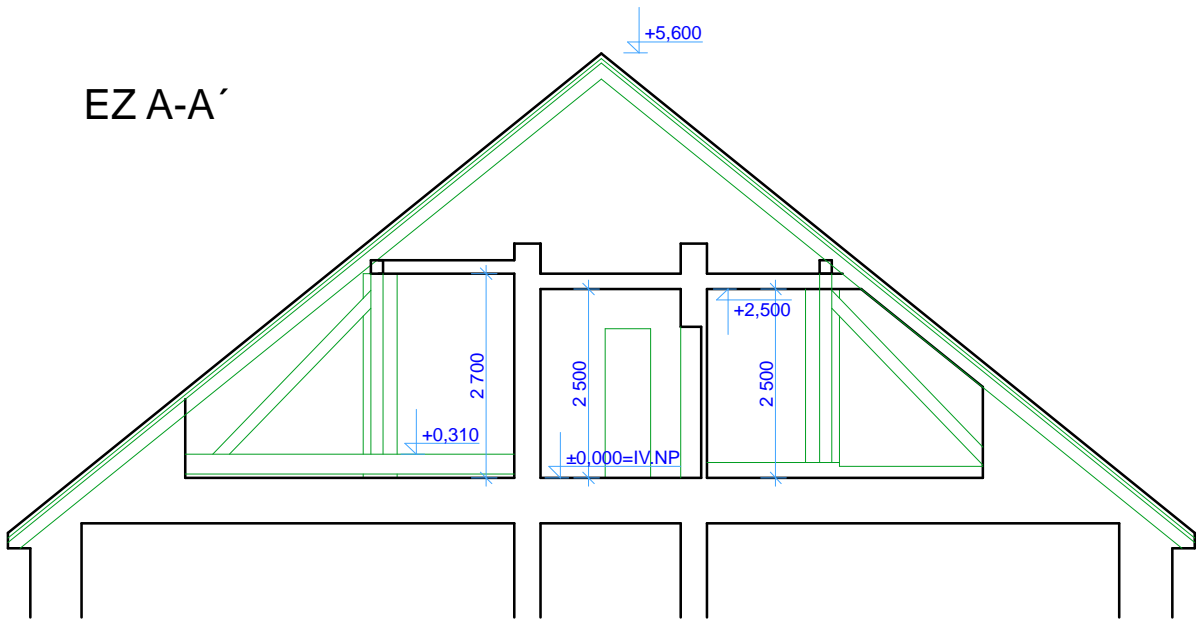


LEGENDA MÍSTNOSTÍ :

.M.	NÁZEV MÍSTNOSTÍ	PLOCHA [m²]
1.01	CHODBA	5,90
1.02	P DA	22,10
1.03	KOUPELNA	2,80
1.04	POKOJ	26,30
1.05	POKOJ	14,90

POZNÁMKA :

- VEŠKERÉ VÝŠKOVÉ ÚROVNĚ VZTAŽENY K ÚROVNI PODLAHY EŠENÉHO PODLAŽÍ (IV.NP)
- IV.NP = ±0,000

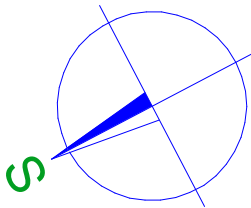

PROJEKTOVÁ DOKUMENTACE PRO STAVEBNÍ POVOLENÍ

ZODPOVĚDNÝ PROJEKTANT Ing. KADLEČEK JIŘÍ	VYPRACOVAL Ing. KADLEČEK JIŘÍ	KRESLIL ALEŠ MORAVEC	AZPROJECT spol. s r.o. U Křižovatky 608, 280 02 Kolín IV IČO: 272 10 341- DIČ: CZ 272 10341 Tel/fax: 321 728 755	
KRAJ STŘEDČESKÝ	MĚSTO KOLÍN			
STAVEBNÍK: MĚSTO KOLÍN, KARLOVO NÁMĚSTÍ 78, KOLÍN I, 280 12				
AKCE			DATUM	11/2011
STAVEBNÍ ÚPRAVY BYTU VE IV.NP NA HRADBÁCH 130, KOLÍN I, 280 02, K.Ú. KOLÍN, st. parc. č. 145			.ZAK.	CT11 - 26
			FORMÁT	2xA4
OBSAH			MĚŘÍTKO	.VÝKRESU
			1:100	CT1126 - 02
STÁVAJÍCÍ STAV - P DORYS IV.NP, EZ A-A'				