



P DORYS IV.NP

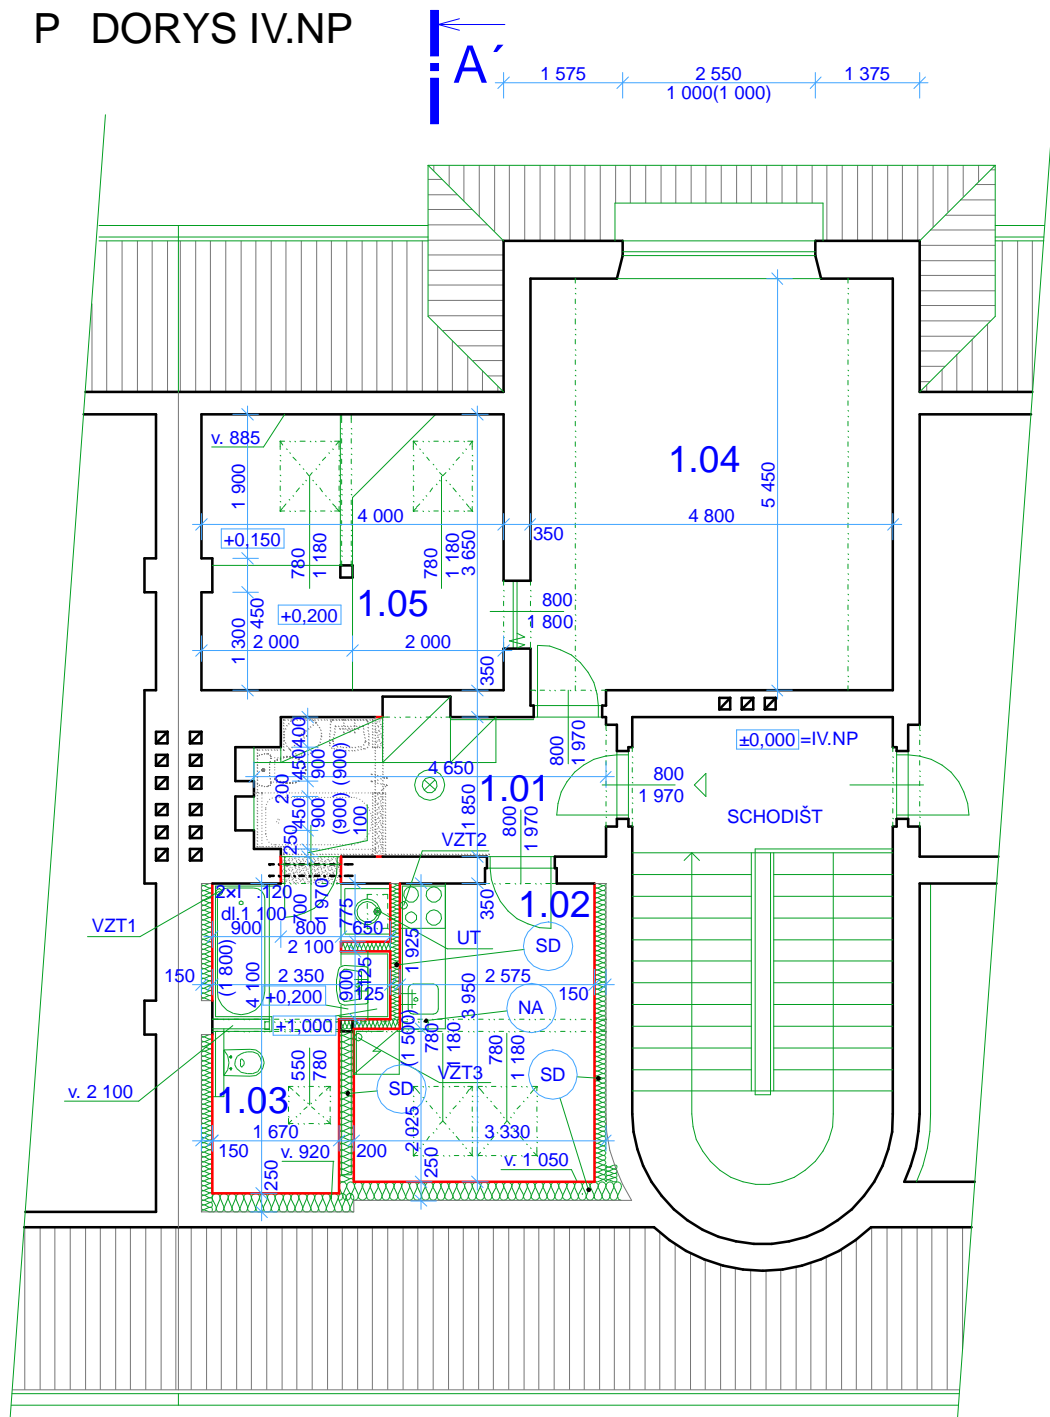

LEGENDA MATERIÁL :

- STÁVAJÍCÍ KONSTRUKCE
- VYBOURANÉ KONSTRUKCE
- SÁDROKARTONOVÉ KONSTRUKCE (TEPELNÁ IZOLACE) (SD)

EZ A-A'

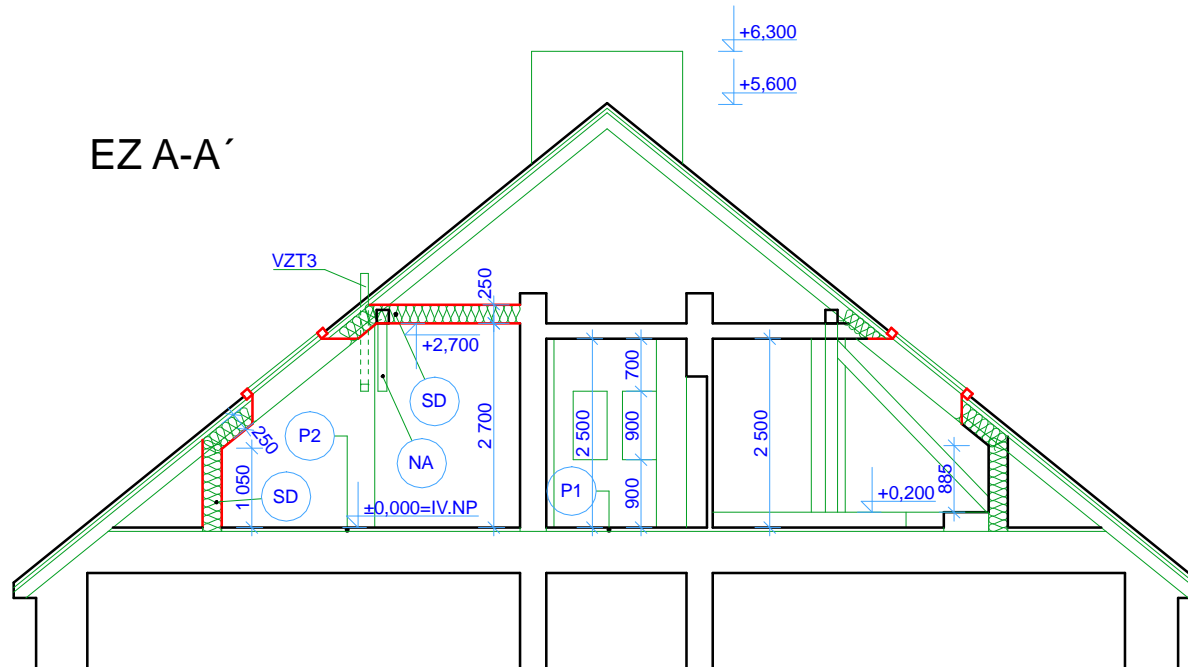


LEGENDA MÍSTNOSTÍ :


.M.	NÁZEV MÍSTNOSTÍ	PLOCHA [m²]	DRUH PODLAH	POVRCHOVÁ ÚPRAVA	
				ST N	STROPU
1.01	CHODBA	8,90	Keramická dlažba P1	Omítka štuková	Sádrokarton
1.02	KUCHY	11,60	PVC P2	Omítka štuková, sádrok., keramický obklad v.1500	Sádrokarton
1.03	KOUPELNA	8,20	Keramická dlažba P3	Omítka štuková, keramický obklad v.1800	Sádrokarton
1.04	POKOJ	26,30	Stávající	Stávající	Stávající
1.05	POKOJ	14,90	Stávající	Stávající	Stávající

POZNÁMKA :

- VZT1 - NUCENÉ ODV TRÁNÍ SOCIÁLNÍHO ZA ÍZENÍ EL.VENTILÁTOREM - VYVEDENO NAD ST ECHU
- VZT2 - NUCENÉ ODV TRÁNÍ KUCHY SKÉHO ODSAVA E PAR EL.VENTILÁTOREM - VYVEDENO NAD ST ECHU Ø125
- VZT3 - P ÍVOD VZDUCHU Z VENKOVNÍHO PROSTORU Ø125 - OPAT IT NEUZAVÍRATELNOU M ÍŽKOU
- UT - VÝDECH PLYNOVÉHO KOTLE ÚST EDNÍHO VYTÁP NÍ - VYVEDENO NAD ST ECHU
- SD - SÁDROKARTONOVÉ SENDVI OVÉ KONSTRUKCE
- NA - VIDITELNÉ PRVKY KROVU OBLOŽIT SÁDROKARTONEM KNAUF RED TL.15mm
- VEŠKERÉ VÝŠKOVÉ ÚROVN VZTAŽENY K ÚROVNI PODLAHY EŠENÉHO PODLAŽÍ (IV.NP) - IV.NP = ±0,000
- ⊗ - AUTONOMNÍ DETEKCE A SIGNALIZACE POŽÁRU

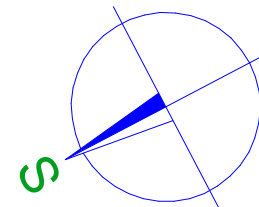

PROJEKTOVÁ DOKUMENTACE PRO STAVEBNÍ POVOLENÍ

ZODPOV DNÝ PROJEKTANT	VYPRACOVAL	KRESLIL	<div>PROJECT spol. s r.o.</div> <div>U K ižovatky 608, 280 02 Kolín IV</div> <div>I O: 272 10 341· DI : CZ 272 10341</div> <div>Tel/fax: 321 728 755</div>	
Ing. KADLE EK JI Í	Ing. KADLE EK JI Í	ALEŠ MORAVEC		
KRAJ ST EDO ESKÝ			M Ú KOLÍN	
STAVEBNÍK: M STO KOLÍN, KARLOVO NÁM STÍ 78, KOLÍN I, 280 12				
AKCE			DATUM	11/2011
<div>STAVEBNÍ ÚPRAVY BYTU VE IV.NP</div> <div>NA HRADBÁCH 130, KOLÍN I, 280 02, K.Ú. KOLÍN, st. parc. . 145</div>			.ZAK.	CT11 - 26
			FORMÁT	2xA4
OBSAH			M ÍTKO	.VÝKRESU
<div>P DORYS IV.NP, EZ A-A´</div>			1:100	CT1126 - 03

STAVEBNÍ ÚPRAVY BYTU VE IV.NP

NA HRADBÁCH 130, KOLÍN I, 280 02, K.Ú. KOLÍN, st. parc. . 145

P DORYS IV.NP, EZ A-A'