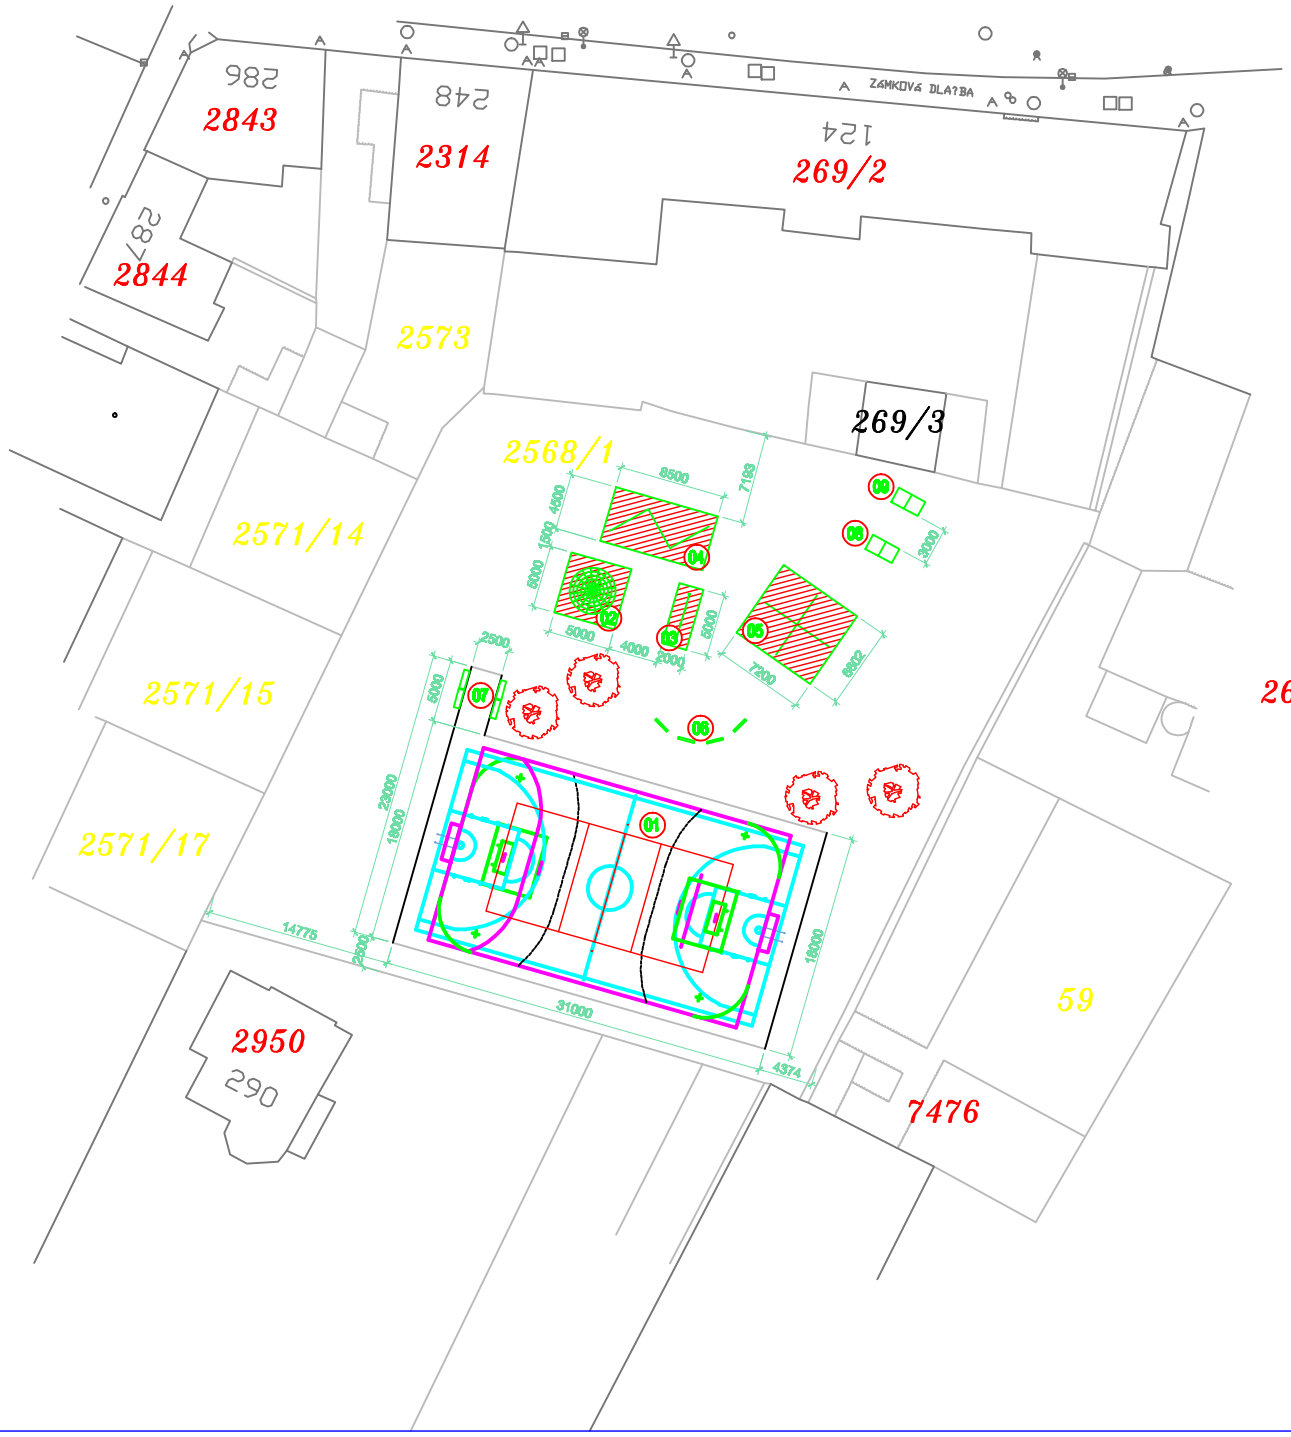

TABULKA STAVEBNÍCH KONSTRUKCÍ A VÝPLNÍ OTVORŮ

OZNAČENÍ	POPIS	POZNÁMKA
01	VÍCEÚČELOVÉ SPORTOVNÍ HŘIŠTĚ – BASKETBAL, VOLEJBAL, HÁZENÁ, MALÁ KOPANÁ, FLOORBAL	POVRCH POLYURETANOVÝ EPDM, BARVA ČERVENÁ
02	LANOVÁ PYRAMIDA K2 NORMAL	
03	TROJHRAZDA	
04	TROJKLADINA	CELKOVÁ DÉLKA 9,0 M
05	ŠPLHACÍ SESTAVA	4 x ŽEBŘINY, ŠPLHACÍ LANO, ŠPLHACÍ SÍŤ LANOVÝ ŽEBŘÍK, DVOJHRAZDA
06	KRESLÍCÍ TABULE SE STŘÍŠKOU	STŘÍŠKA Z PE
07	PŘEZOUVACÍ ZÓNA SE ČTYŘMI LAVIČKAMI	
08	STÁVAJÍCÍ STŮL PRO STOLNÍ TENIS BETONOVÝ	
09	NOVĚ UMÍSTĚNÝ STÁVAJÍCÍ STŮL PRO STOLNÍ TENIS BETONOVÝ	

LEGENDA MATERIÁLŮ

DOPADOVÁ PLOCHA - VÝPLŇ VYMÝVANÝ ŠTĚRK FR. 8 - 16 MM, HL. 200 MM

PARÉ Č. :

MĚSTO KOLÍN KARLOVO NÁMĚSTÍ 78 280 12 KOLÍN 1		Ing. Martin Šimek V Kotcích 1254 [illegible]
[illegible]		DZS
[illegible]		[illegible]
CELKOVÁ SITUACE		1 : 200 S 01