

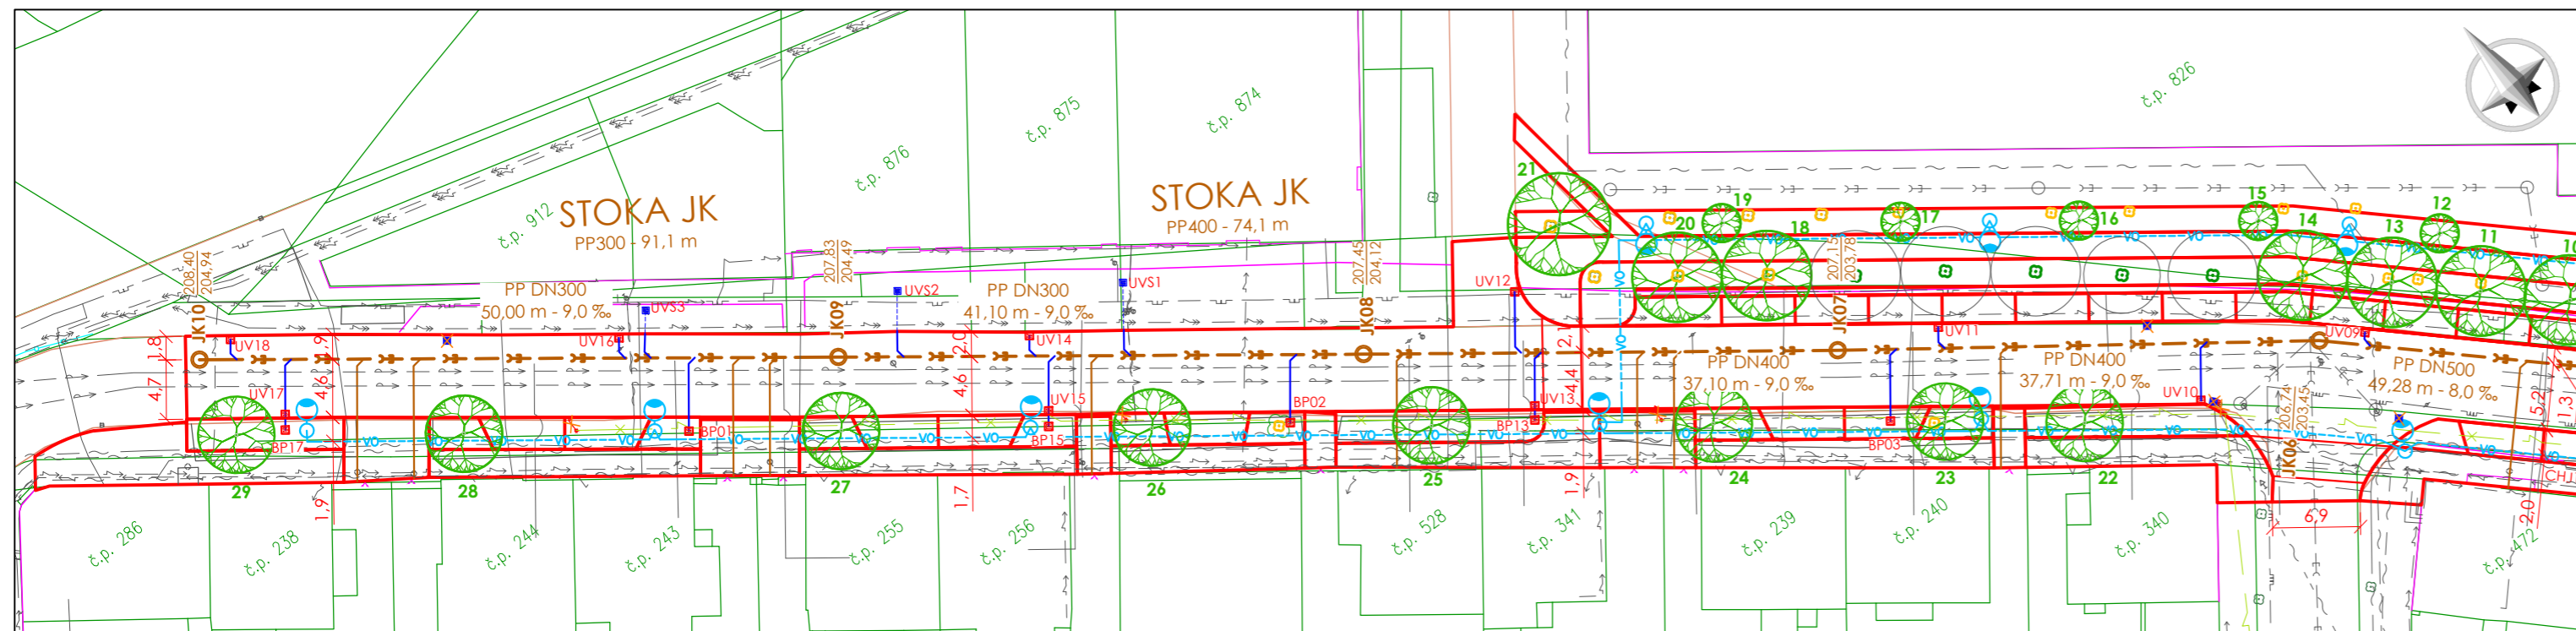


VÝŘEZ A

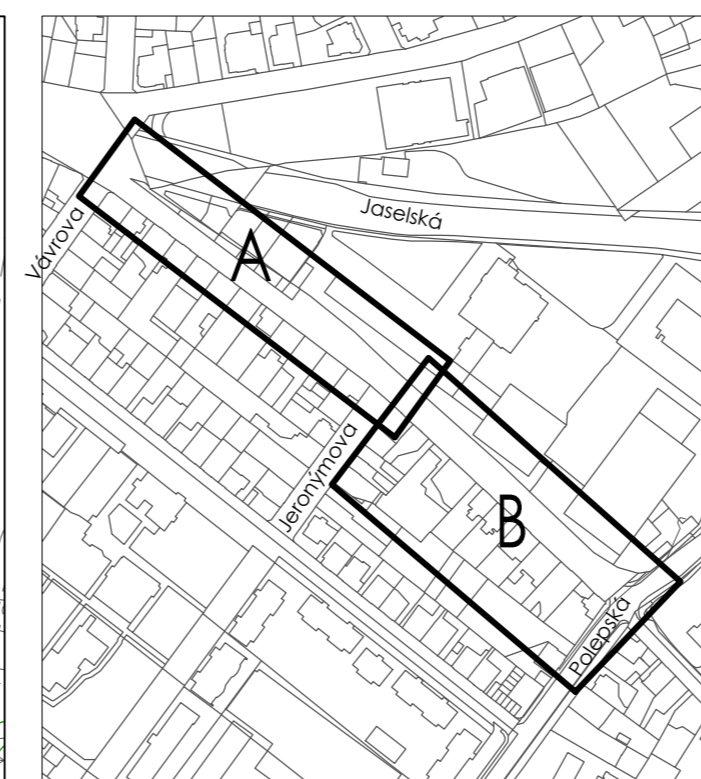

VÝŘEZ B

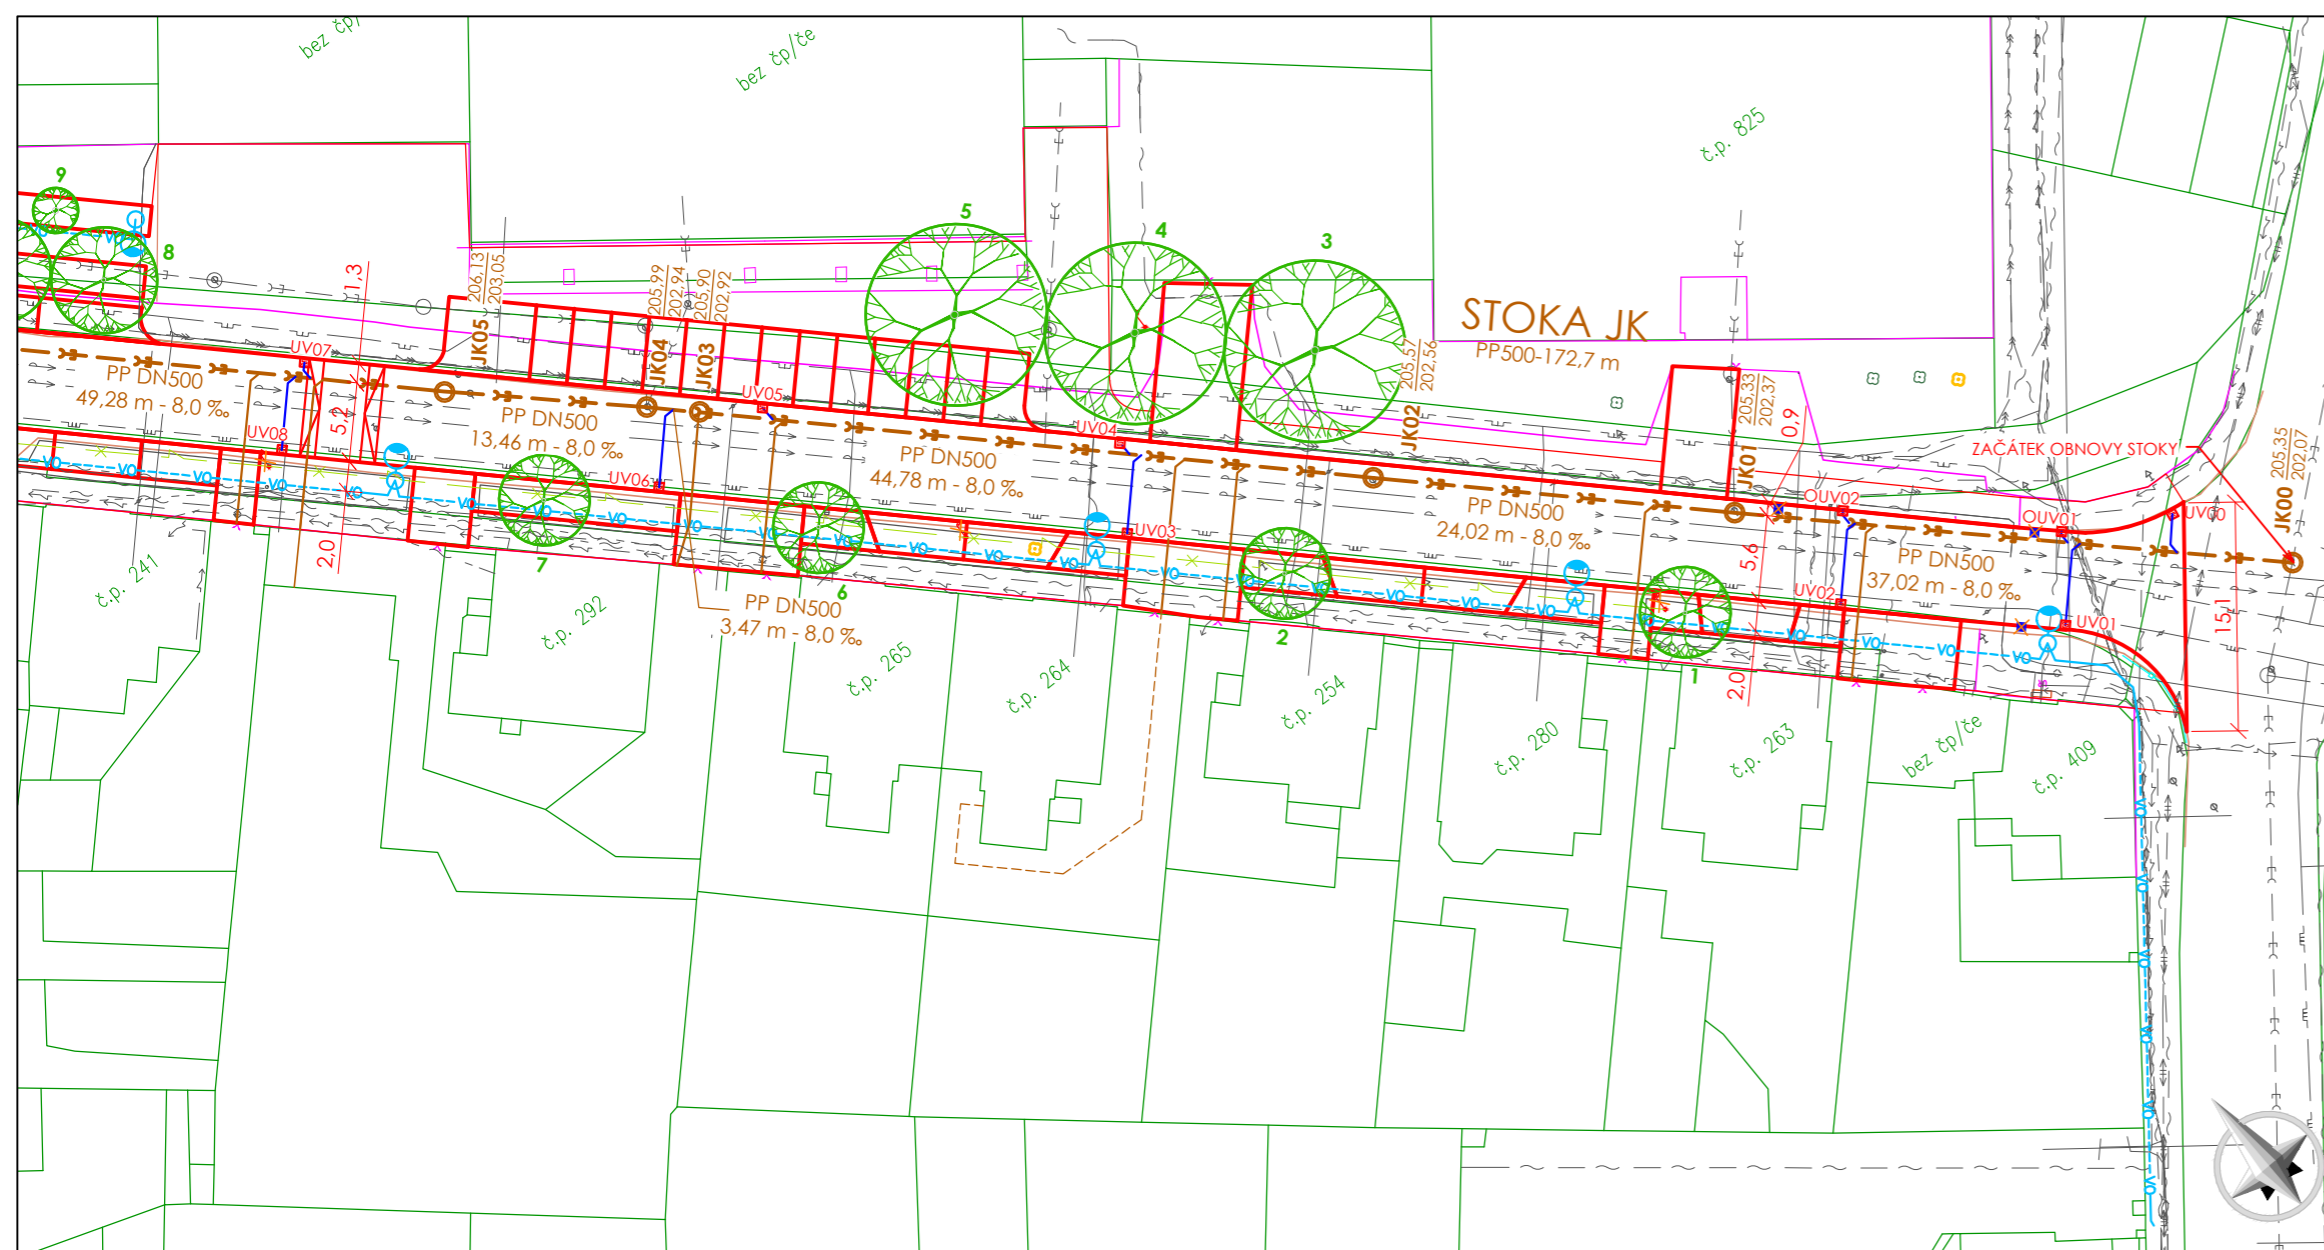

NAVRHOVANÉ PŘEDMĚTNÉ OBJEKTY:

STAVEBNÍ OBJEKT 100:

— KOMUNIKACE A ZPEVNĚNÉ PLOCHY

STAVEBNÍ OBJEKT 300:

— JEDNOTNÁ KANALIZACE
 ○ KANALIZAČNÍ ŠACHTA
 ○ KANALIZAČNÍ PŘÍPOJKA (BUDE ZPŘESNĚNO NA STAVBĚ)
 — PŘÍPOJKA ULIČNÍ VPUSTI
 □ ULIČNÍ VPUST
 □ RUŠENÁ ULIČNÍ VPUST

STAVEBNÍ OBJEKT 400:

— VEŘEJNÉ OSVĚTLENÍ
 ○ LAMPA VO
 ○ RUŠENÁ LAMPA VO

STAVEBNÍ OBJEKT 800:

○ STROM NÁVRH
 ○ STROM KÁČENÝ

OSTATNÍ:

— č.p. 726
 — PARCELNÍ HRANICE
 — ČÍSLO POPISNÉ

TERÉNNÍ ZAMĚŘENÍ:

— HRANICE KOMUNIKACE
 — BUDOVA / PLOT
 — HRANY ZE ZAMĚŘENÍ
 — ZÁBRADLÍ
 ○ KANALIZAČNÍ ŠACHTA
 ○ ULIČNÍ VPUST
 ○ SLOUP
 ○ LAMPA VO
 ○ POKLOP VODOVODU / PLYNOVODU
 ○ HYDRANT
 ○ POKLOP ŠACHTY
 ○ DOPRAVNÍ ZNAČENÍ
 ○ STROM STÁVAJÍCÍ

STÁVAJÍCÍ SÍŤ:

— KANALIZACE JEDNOTNÁ
 — VODOVOD (TIMAO s.r.o., 2020) - NENÍ SOUČÁSTÍ PD
 — SILOVÉ VEDENÍ NN PODZEMNÍ (AZ Elektrostav, a.s., 12/2020)
 — SILOVÉ VEDENÍ NN NADZEMNÍ
 — SILOVÉ VEDENÍ VN PODZEMNÍ
 — SDĚLOVACÍ VEDENÍ PODZEMNÍ
 — SDĚLOVACÍ VEDENÍ NADZEMNÍ
 — STL PLYNOVOD
 — NTL PLYNOVOD
 — KABELOVOD
 — TEPELNÝ ROZVOD PODZEMNÍ
 — RUŠENÉ VO

ZÁKRES INŽENÝRSKÝCH SÍTÍ JE POUZE ORIENTAČNÍ
 PŘED ZAPOČETÍM PRACÍ NUTNO VYTYČIT VEŠKERÉ STÁVAJÍCÍ SÍŤ, KRÍŽENÍ DLE ČSN 736005!!!
 SOUŘADNICOVÝ SYSTÉM: S-JTSK, VÝŠKOVÝ SYSTÉM: Bpv

GENERÁLNÍ ZPRACOVATEL:	 TIMAO s.r.o. TECHNICKÁ INFRASTRUKTURA MĚST A OBCÍ Pod Beránkou 2465/7, 160 00 Praha 6 - Dejvice	tel: 734 844 007 www.fimao.cz	E-MAIL: info@fimao.cz IDDS: epzvwqw IČO: 050 89 425 DIČ: CZ 050 89 425
------------------------	--	----------------------------------	---

OBJEDNATEL:	 Město Kolín Karlovo náměstí 78, 280 12 Kolín I	SMLOUVA: 94/2021/OÚS210105 ZE DNE: 01. 03. 2021
-------------	---	--

NÁZEV AKCE:	Rekonstrukce ul. Královská cesta (úsek Polepská - Vávrova), Kolín	HIP: Ing. Karel Kříž, Ph.D. ID AKCE: 210208 DATUM: 08/2021 REVIZE: 003-21-11-10 STUPĚŇ: DSPP KÓD K. Ú.: 668150
MÍSTO STAVBY:	Kolín	KATASTR: Kolín

ZODPOVĚDNÝ PROJEKTANT:	Ing. Karel Kříž, Ph.D.	VYPRACOVALI: Ing. Iveta Pelánová Ing. Karel Kříž, Ph.D.	MĚŘÍTKO: 1:500 POČET A4: 3x A4
------------------------	------------------------	--	-----------------------------------

ČÁST:	C - Situační výkresy	OZNAČENÍ DOKUMENTU:	C.3
NÁZEV DOKUMENTU:	KOORDINAČNÍ SITUAČNÍ VÝKRES		

Veškeré části tohoto dokumentu (není-li na nich uvedeno jinak) jsou duševním vlastnictvím společnosti TIMAO s.r.o. a objednatel smí být využívány jen pro účely dané smlouvou či objednávkou. Jiné využití, kopírování a poskytování dalším osobám je možné pouze s výslovným souhlasem společnosti TIMAO s.r.o.