



SITUACE

1:500

Předmětem návrhu je soutěžní zadání č.2 - Dvory (řešení vnitřních dvorů mezi ulicemi Benešova, Na Magistrále, Míru a Bachmačská). Vytvoření prostředí pro střední a starší generaci, rodiny s dětmi, smíšené řešení - vše pro jeden referenční dvůr. Vzorový vnitroblok je funkčně rozdělen na dvě části. Část, která doposud sloužila jako parkovací plocha je přefunkčněna pro efektivnější provoz. Majoritní plocha vnitrobloku je nově určena pro aktivní odpočinek obyvatel s parkovou úpravou.




▲ ŘEZ A-A

▼ PŮDORYS VNITROBLOKU

1:200

▲ PĚŠÍ ZÓNA

REZIDENTŮM
VJEZD PŮVOLEN
ZÁSBOVÁNÍ Po-Pa 6-8

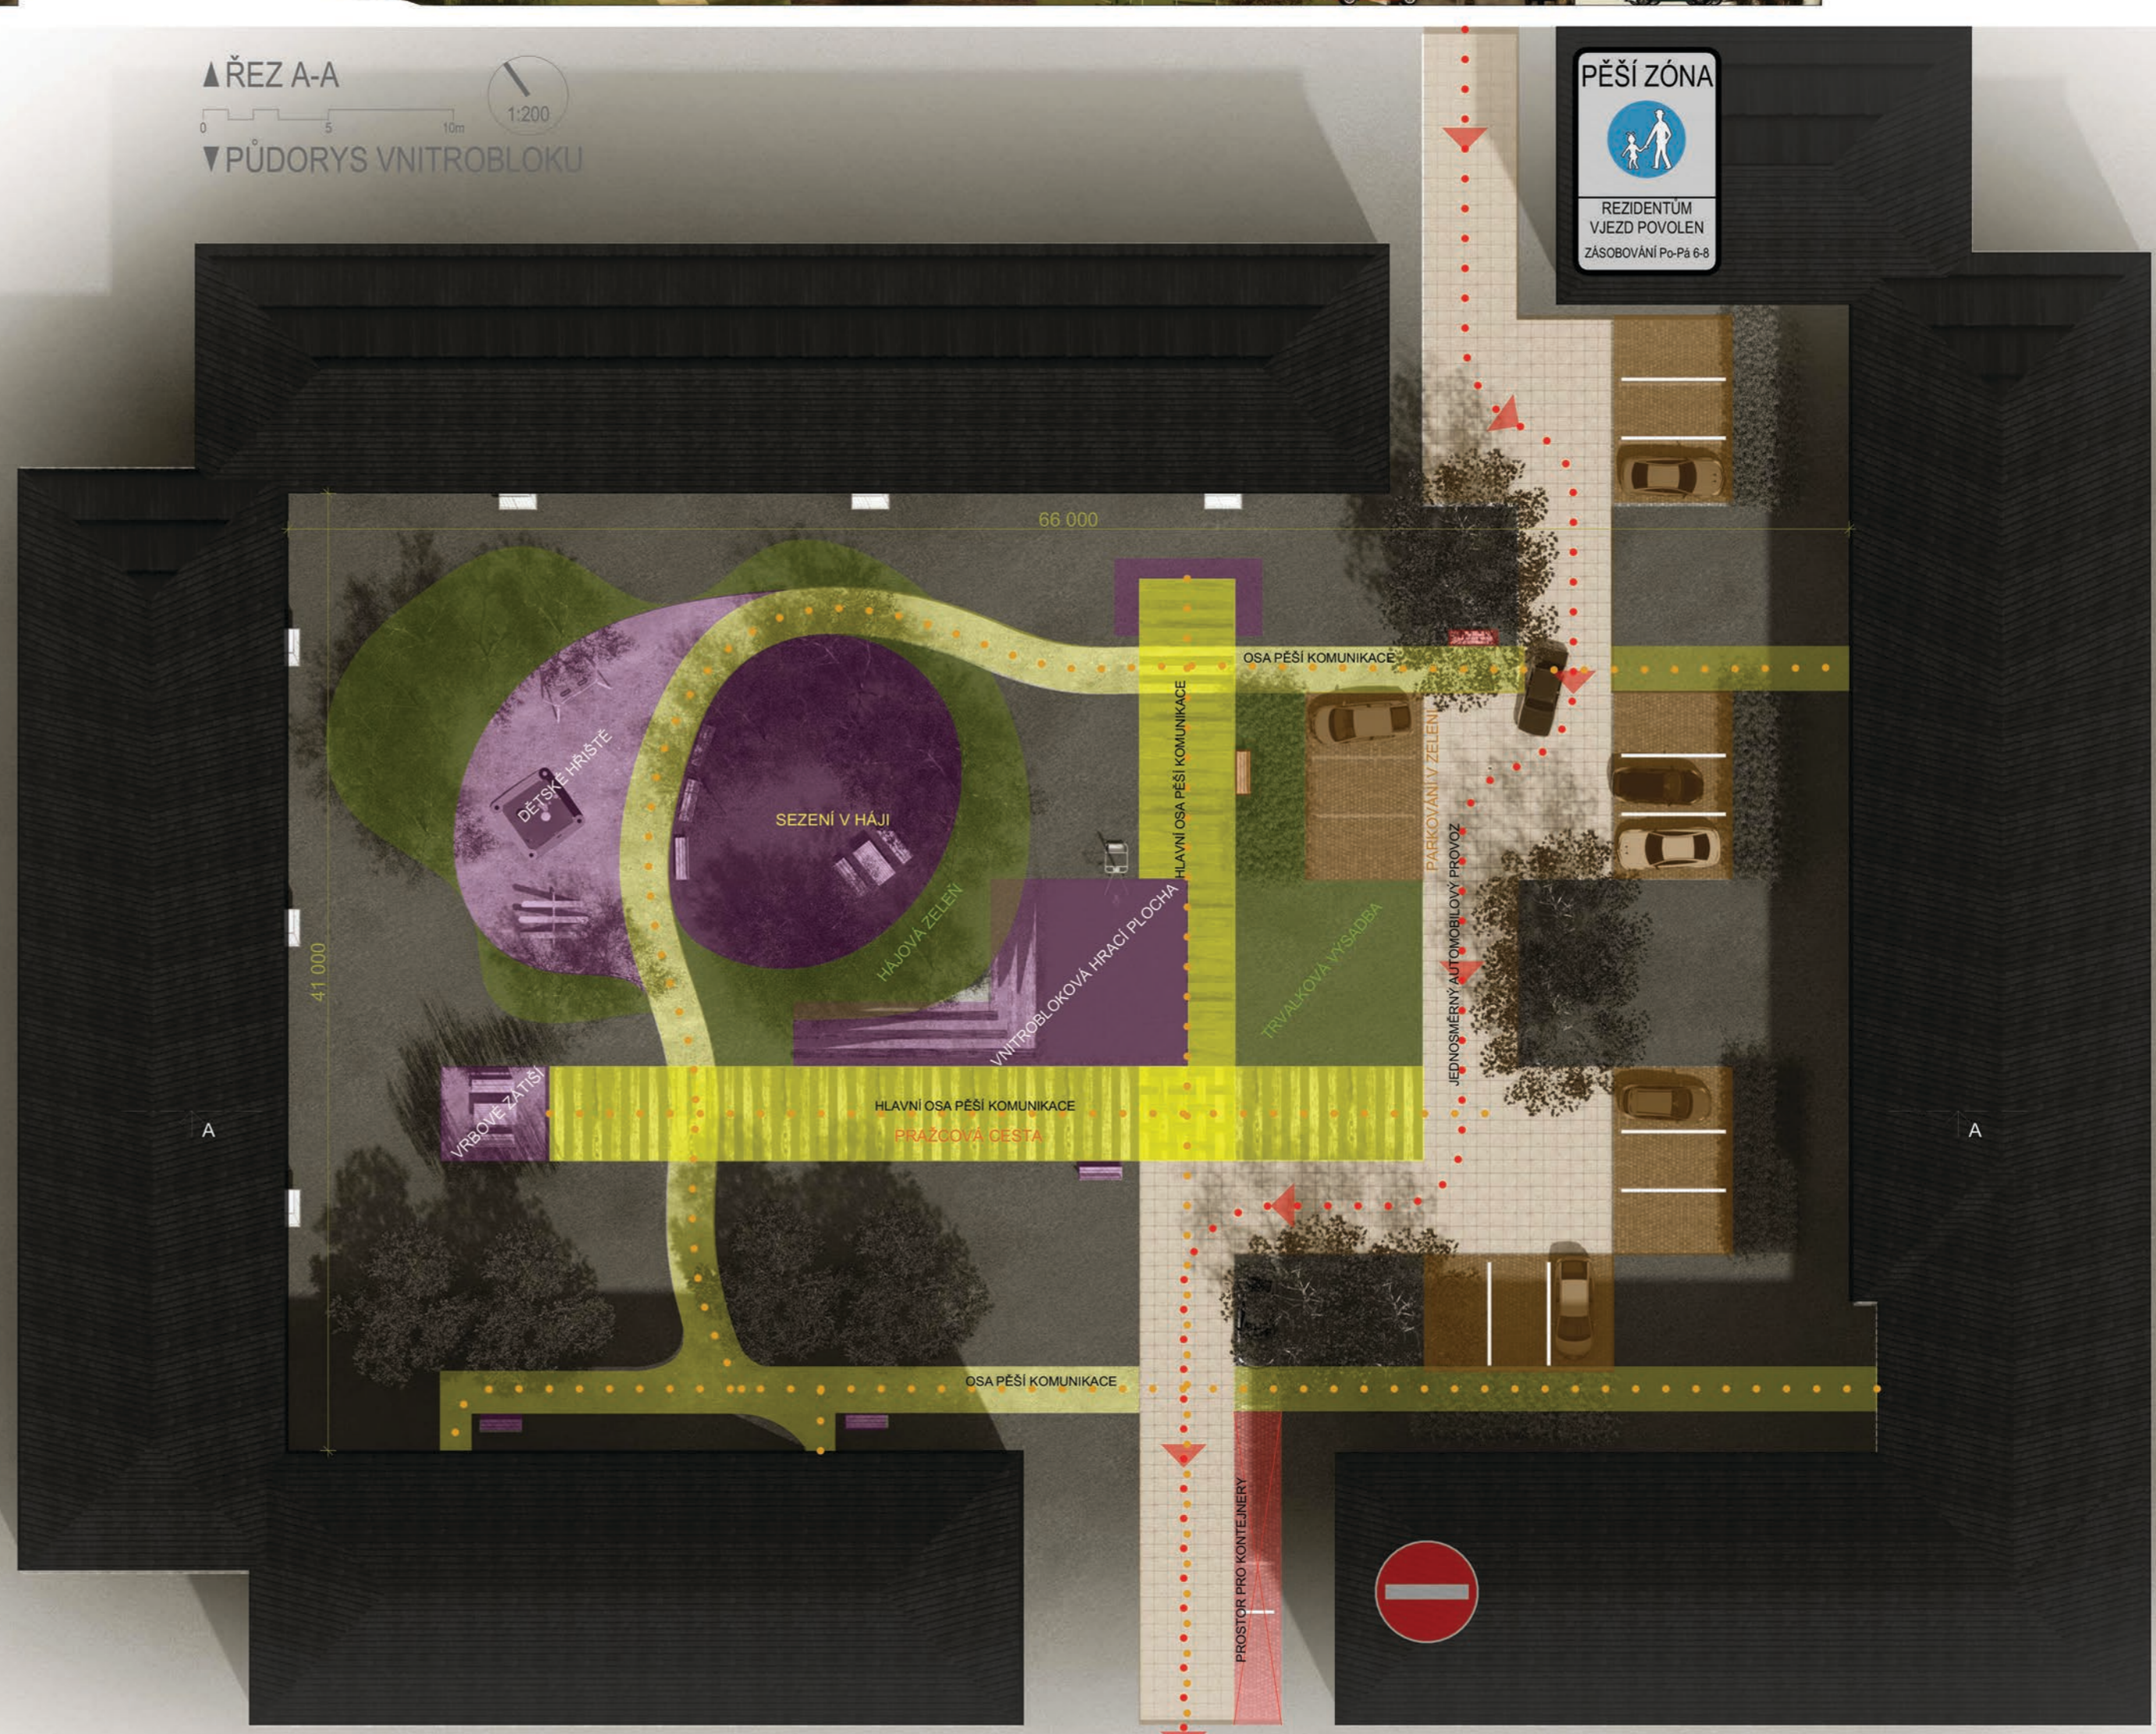

PRVKY VYSKYTUJÍCÍ SE V PROSTORU VNITROBLOKU



VZOROVÝ MOBILIÁŘ



Nápady pro Kolín