ÚZEMNÍ PLÁN KOLÍN PO ÚPRAVĚ **ÚPLNÉ ZNĚNÍ PO ZMĚNĚ Č. 5**	**VÝKRES KONCEPCE TECHNICKÉ INFRASTRUKTURY**	VÝKRES **4**	**ING. ARCH. PAVEL KROLÁK** Atelier architektury a urbanismu
POŘIZOVATEL: **MěÚ KOLÍN, ODBOR REGIONÁLNÍHO ROZVOJE A ÚZEMNÍHO PLÁNOVÁNÍ**			**WWW.URBANIST.EU**
OPRÁVNĚNÁ ÚŘEDNÍ OSOBA: **ING. JAROMÍR SKÁLA**	GRAFICKÁ ČÁST DATUM ZPRACOVÁNÍ **06/ 2022**	MĚŘÍTKO **1 : 5 000**	Václavské náměstí 17 110 00 Praha 1

ROZVOJOVÉ ÚZEMÍ

- ÚZEMÍ NAVRŽENÉ NA NAPOJENÍ K TECHNICKÉ INFRASTRUKTUŘE (TI) PRŮMYSLOVÉ ZÓNY
- ÚZEMÍ NAVRŽENÉ NA NAPOJENÍ K TI MĚSTA KOLÍN, ŘEŠENÍ ZAS. INŽ. SŘÍMI DLE NÁSLEDNÉHO PROJEKTU VČ. UMÍSTĚNÍ TRAFOSTANIC
- ÚZEMÍ NAVRŽENÉ NA NAPOJENÍ K TI SENDRAŽIČ, ŘEŠENÍ ZAS. INŽ. SŘÍMI DLE NÁSLEDNÉHO PROJEKTU VČ. UMÍSTĚNÍ TRAFOSTANIC
- ÚZEMÍ S VLASTNÍM ZDROJEM VODY SE SYSTÉMEM LIKVIDACE SPLAŠKŮ, NAPOJENÉ NA VN NOVÝM VEDENÍM A TRAFOSTANICI
- ÚZEMÍ NAVRŽENÉ NA NAPOJENÍ K TI ŽITAR, ŘEŠENÍ ZAS. INŽ. SŘÍMI DLE NÁSLEDNÉHO PROJEKTU VČ. UMÍSTĚNÍ TRAFOSTANIC
- ÚZEMÍ NAVRŽENÉ NA NAPOJENÍ K TI ZBOHLAV, ŘEŠENÍ ZAS. INŽ. SŘÍMI DLE NÁSLEDNÉHO PROJEKTU VČ. UMÍSTĚNÍ TRAFOSTANIC
- ÚZEMÍ NAVRŽENÉ NA NAPOJENÍ K TI POLEP (MIMO SPRÁVNÍ ÚZEMÍ KOLÍNA), ŘEŠENÍ ZAS. INŽ. SŘÍMI DLE NÁSLEDNÉHO PROJEKTU VČ. UMÍSTĚNÍ TRAFOSTANIC

- KABELOVÉ VEDENÍ 22 kV A PLOCHA PRO MĚSTNÍ TRAFOSTANICI
- PROTIPOVODŇOVÉ OPATŘENÍ
- ODTOK DEŠŤOVÉ KANALIZACE Z ROZVOJOVÉHO ÚZEMÍ
- REVITALIZACE VODOTEČE DO SENDRAŽICKÉHO POTOKA
- SMĚR ZÁSOBOVÁNÍ
- PLOCHA PRO RETENCI DEŠŤOVÝCH VOD
- PLOCHY NAVRŽENÉ VE ZMĚNÁCH ÚP BEZ NAPOJENÍ NA INFRASTRUKTURU MĚSTA
- MÍSTO PRO RETENCI (AKUMULACI) DEŠŤOVÝCH VOD ZE ZASTAVITELNÉHO ÚZEMÍ
- PLOCHY TECHNICKÉ INFRASTRUKTURY

OSTATNÍ INFORMATIVNÍ JEVY

- HRANICE ZASTAVĚNÉHO ÚZEMÍ

KATASTR NEMOVITOSTÍ ČR

- HRANICE PARCELY KN ČR
- HRANICE PARCELY KN ČR Z MAP POZEMKOVÉ EVIDENCE
- VNITŘNÍ KRESBA
- OZNAČENÍ STAVEBNÍ PARCELY
- OZNAČENÍ POZEMKOVÉ PARCELY
- HRANICE KATASTRÁLNÍHO ÚZEMÍ
- HRANICE SPRÁVNÍHO ÚZEMÍ MĚSTA

PLOCHY DOPRAVNÍ INFRASTRUKTURY

- S1 - SILNICE I. TŘÍDY MIMO ZASTAVĚNÉ ÚZEMÍ A ZASTAVITELNÉ PLOCHY
- S2 - SILNICE II. TŘÍDY MIMO ZASTAVĚNÉ ÚZEMÍ A ZASTAVITELNÉ PLOCHY
- S3 - SILNICE III. TŘÍDY MIMO ZASTAVĚNÉ ÚZEMÍ A ZASTAVITELNÉ PLOCHY
- MKP - PROPOJOVACÍ MÍSTNÍ KOMUNIKACE PAŘÍSNĚ VČ. SILNIC UVNITŘ ZASTAVĚNÉHO ÚZEMÍ A ZASTAVITELNÝCH PLOCH
- MK - MÍSTNÍ KOMUNIKACE
- MKR - MÍSTNÍ KOMUNIKACE S UPRAVENÝM REŽIMEM
- ÚK - ÚČELOVÉ KOMUNIKACE
- PŽD - PLOCHY PRO DRÁŽNÍ A ŽELEZNIČNÍ DOPRAVU
- PŽDV - PLOCHY PRO DRÁŽNÍ A ŽELEZNIČNÍ DOPRAVU - VLEČKY
- DV - PLOCHY OBEJTÍ DOPRAVNÍ VÝBAVENOSTI

INDEXY (UPŘESNĚNÍ TYPU PLOCH)

- **Š** - ŠKOLSTVÍ
- **Z** - ZDRAVOTNICTVÍ
- **R** - ROZVODNA
- **RN** - RETEČNÍ NÁDRŽ
- **ČOV** - ČISTIRNA ODPADNÍCH VOD
- **V** - VODOJEMY
- **P** - PARKOVIŠTĚ - PLOCHA DOPRAVNÍ VYBAVENOSTI URČENÁ K PARKOVÁNÍ
- **G** - GARÁŽE HROMADNÉ, ŘADOVÉ
- **ČS** - ČERPACÍ STANICE POHONNÝCH HMOT
- **ČD** - ČESKÉ DRÁHY
- **AN** - AUTOBUSOVÉ NÁDRAŽÍ
- **MP** - MANIPULAČNÍ PLOCHA PRO DOPRAVU: PLOCHY PRO AUTOMOBILOVOU DOPRAVU A SLUŽBY PRO MOTOROVÁ VOZIDLA KROMĚ AUTOBAZARŮ A AUTOVRAKOVIŠŤ SE ZAŘÍZENÍM PRO ZÁCHYCENÍ DEŠŤOVÝCH VOD ZE ZPEVNĚNÉ PLOCHY ZAŘÍZENÍ
- **K** - OBČANSKÉ KULTURNÍ ZAŘÍZENÍ PRO OBYVATELE SPÁDOVÉHO ÚZEMÍ
- **I** - PODMÍNKA PROVEDENÍ POSOUZENÍ EIA A BIOLOGICKÝCH PRŮZKUMŮ
- **H** - NUTNÁ PROTIHLUKOVÁ OPATŘENÍ
- **N** - ZVÝŠOVÁNÍ ZASTAVĚNOSTI POZEMKŮ NEMOŽNÉ
- **Z4X** - PODMÍNKY PRO PODROBNĚJŠÍ VYUŽITÍ
- **7** - MAXIMÁLNĚ 7 NADZEMNÍCH + 1 USTUPUJÍCÍ PODLAŽÍ (PODMÍNKA VÝPOČTU ZASTĚNĚNÍ) A PODMÍNKA 30% ZELENĚ SE NEUPLATNÍ
- **X** - BEZ MOŽNOSTI ZMĚNY HMOTY STAVBY
- **X** - RŮZNÉ PODMÍNKY PRO VYUŽITÍ PLOCHY

LIMITY - INFORMATIVNÍ PODKRES
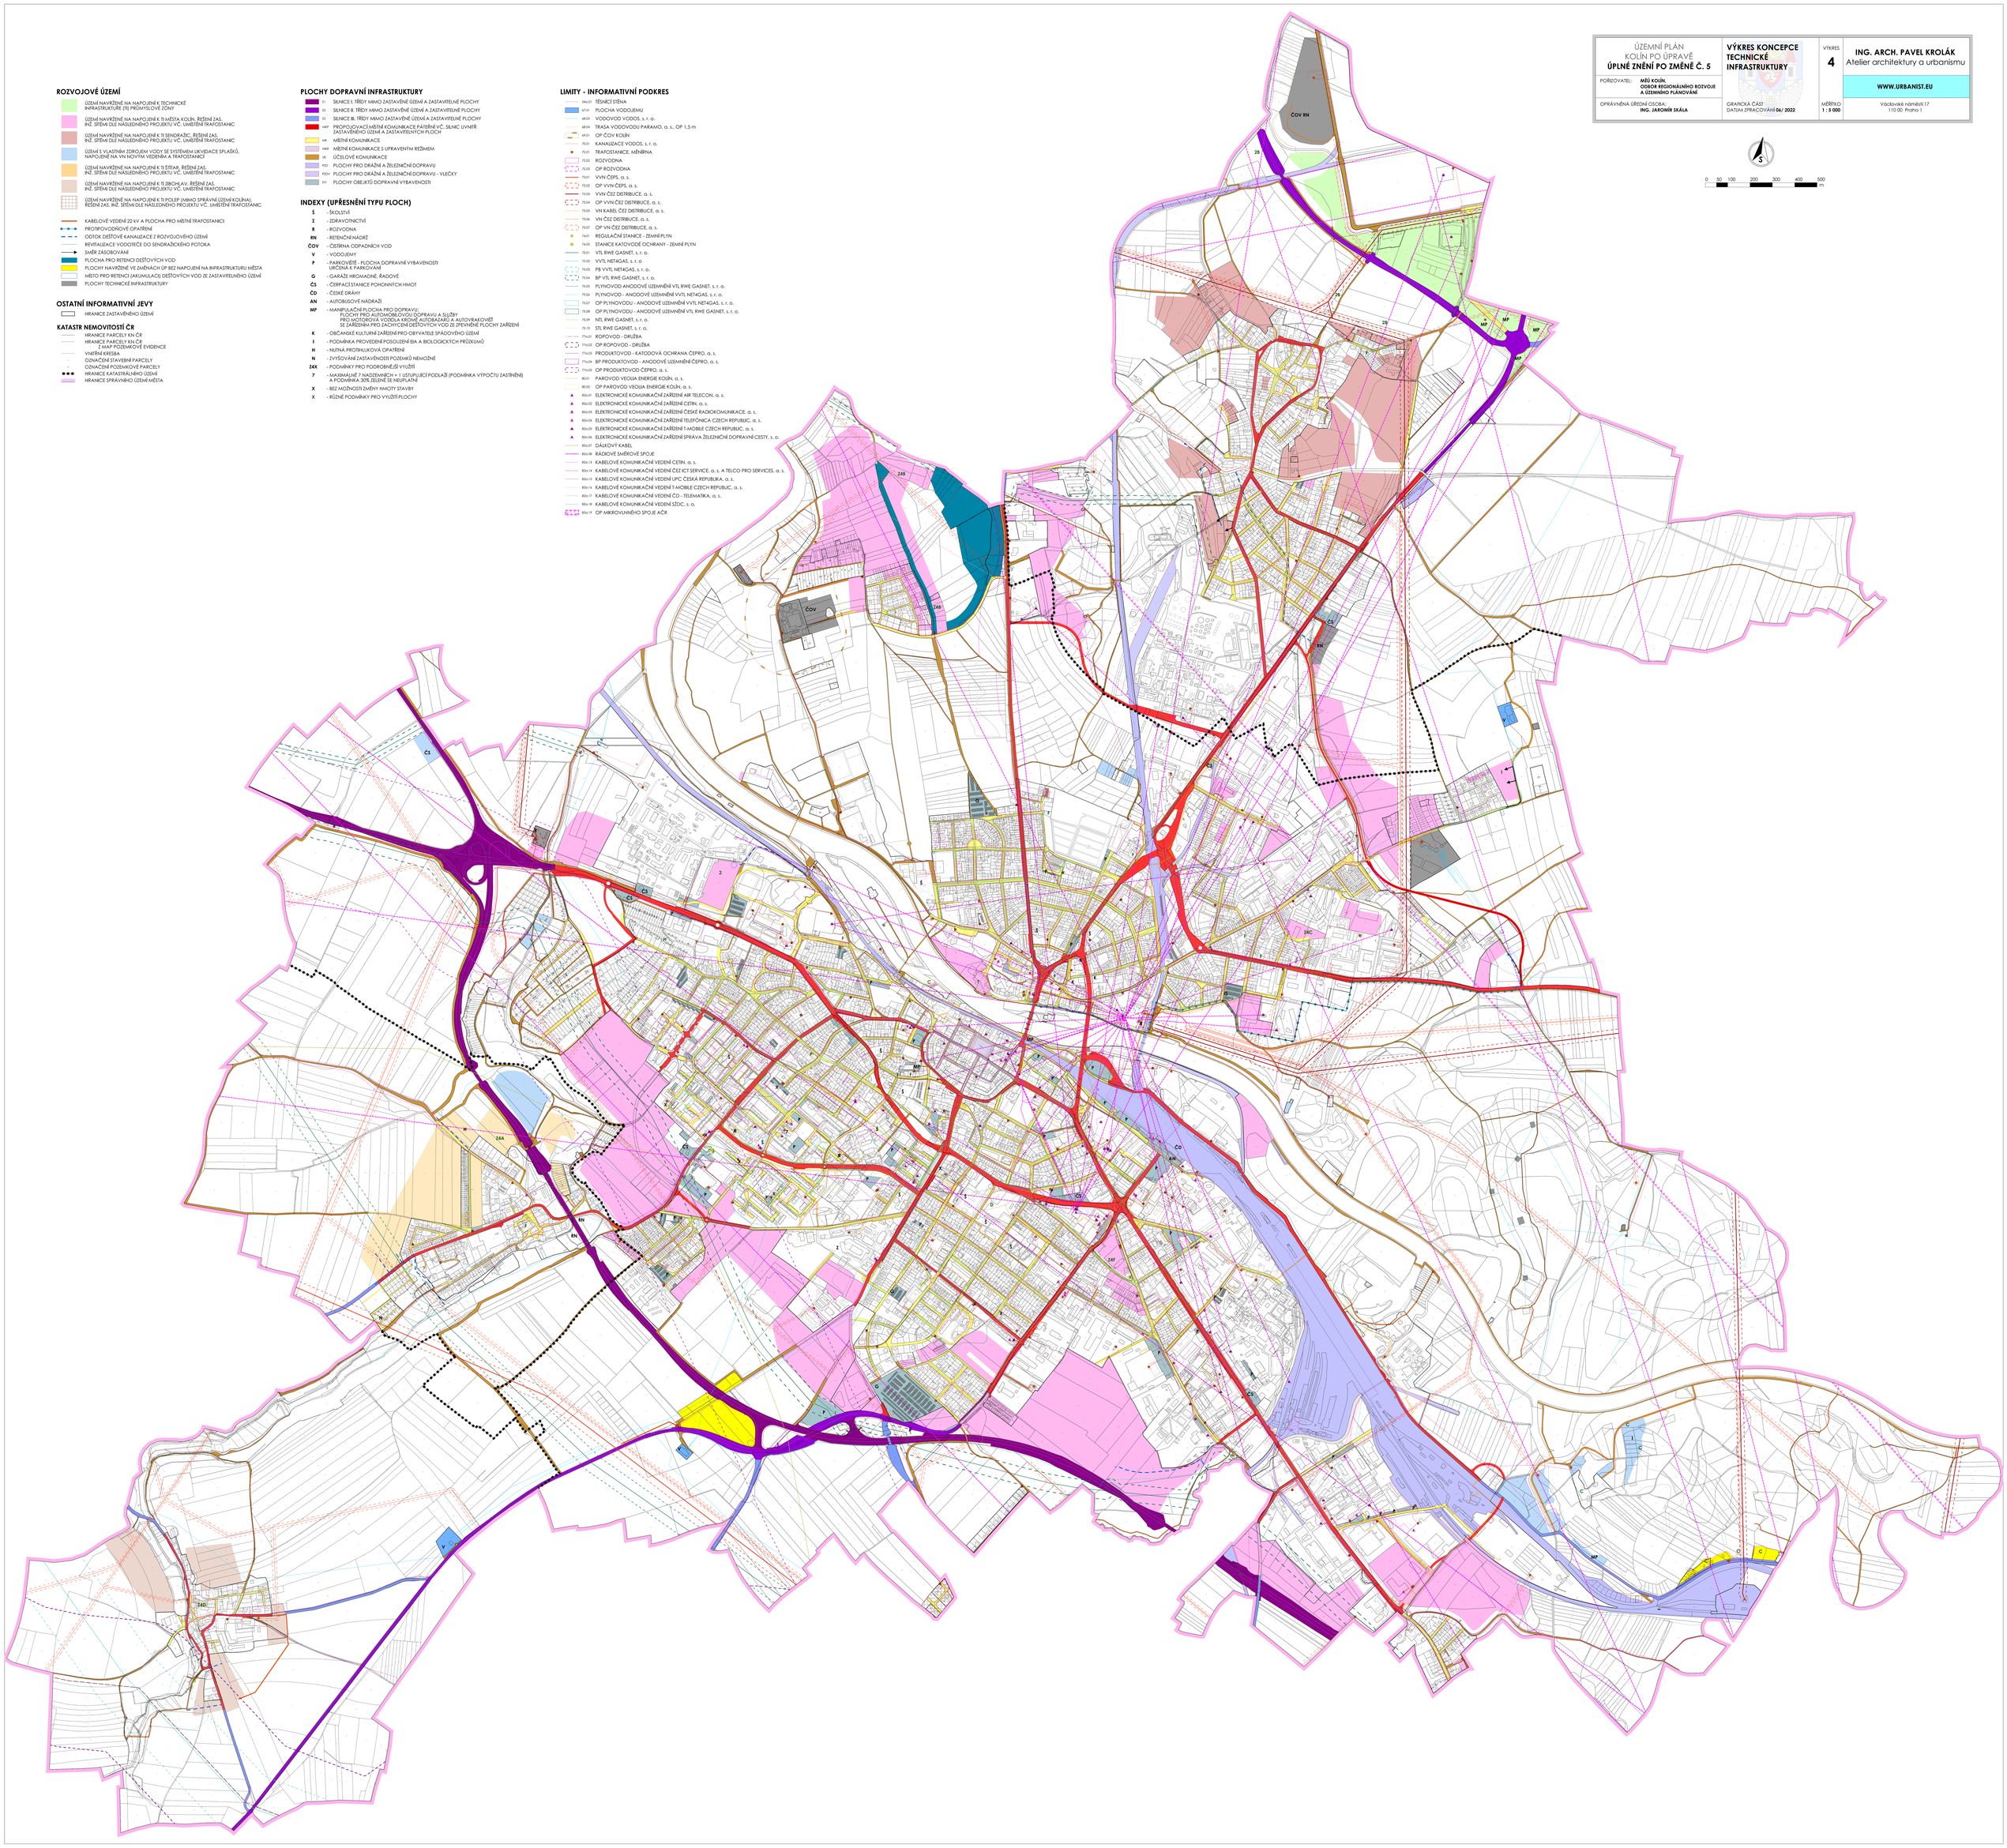
- 54x.01 TĚSNÍCÍ STĚNA
- 67.01 PLOCHA VODOJEMU
- 68.03 VODOVOD VODOS, s. r. o.
- 68.04 TRASA VODOVODU PARKAMO, a. s., OP 1,5 m
- 69.01 OP ČOV KOLÍN
- 70.01 KANALIZACE VODOS, s. r. o.
- 72.01 TRAFOSTANICE, MĚŘÍNNA
- 73.02 ROZVODNA
- 73.03 OP ROZVODNA
- 73.01 VVN ČEPS, a. s.
- 73.02 OP VVN ČEPS, a. s.
- 73.03 VVN ČEZ DISTRIBUCE, a. s.
- 73.04 OP VVN ČEZ DISTRIBUCE, a. s.
- 73.05 VN KABEL ČEZ DISTRIBUCE, a. s.
- 73.06 VN ČEZ DISTRIBUCE, a. s.
- 73.07 OP VN ČEZ DISTRIBUCE, a. s.
- 74.01 REGULAČNÍ STANICE - ZEMNÍ PLYN
- 74.02 STANICE KATOVODE OCHRANY - ZEMNÍ PLYN
- 75.01 VTL RWE GASNET, s. r. o.
- 75.02 VVTL NETAGAS, s. r. o
- 75.03 PB VVTL NETAGAS, s. r. o.
- 75.04 BP VTL RWE GASNET, s. r. o.
- 75.05 PLYNOVOD ANODOVÉ UZEMNĚNÍ VTL RWE GASNET, s. r. o.
- 75.06 PLYNOVOD - ANODOVÉ UZEMNĚNÍ VVTL NETAGAS, s. r. o.
- 75.07 OP PLYNOVODU - ANODOVÉ UZEMNĚNÍ VVTL NETAGAS, s. r. o.
- 75.08 OP PLYNOVODU - ANODOVÉ UZEMNĚNÍ VTL RWE GASNET, s. r. o.
- 75.09 NTL RWE GASNET, s. r. o.
- 75.10 STL RWE GASNET, s. r. o.
- 77x.01 ROPOVOD - DRUŽBA
- 77x.02 OP ROPOVOD - DRUŽBA
- 77x.03 PRODUKTOVOD - KATODOVÁ OCHRANA ČEPRO, a. s.
- 77x.04 BP PRODUKTOVOD - ANODOVÉ UZEMNĚNÍ ČEPRO, a. s.
- 77x.05 OP PRODUKTOVOD ČEPRO, a. s.
- 80.01 PAROVOD VEOLIA ENERGIE KOLÍN, a. s.
- 80.02 OP PAROVOD VEOLIA ENERGIE KOLÍN, a. s.
- 82x.01 ELEKTRONICKÉ KOMUNIKAČNÍ ZAŘÍZENÍ AIR TELECON, a. s.
- 82x.02 ELEKTRONICKÉ KOMUNIKAČNÍ ZAŘÍZENÍ CETIN, a. s.
- 82x.03 ELEKTRONICKÉ KOMUNIKAČNÍ ZAŘÍZENÍ ČESKÉ RADIOKOMUNIKACE, a. s.
- 82x.04 ELEKTRONICKÉ KOMUNIKAČNÍ ZAŘÍZENÍ TELEFÓNICA CZECH REPUBLIC, a. s.
- 82x.05 ELEKTRONICKÉ KOMUNIKAČNÍ ZAŘÍZENÍ T-MOBILE CZECH REPUBLIC, a. s.
- 82x.06 ELEKTRONICKÉ KOMUNIKAČNÍ ZAŘÍZENÍ SPRÁVA ŽELEZNIČNÍ DOPRAVNÍ CESTY, s. o.
- 82x.07 DÁLKOVÝ KABEL
- 82x.08 RÁDIOVÉ SMĚROVÉ SPOJE
- 83x.13 KABELOVÉ KOMUNIKAČNÍ VEDENÍ CETIN, a. s.
- 83x.14 KABELOVÉ KOMUNIKAČNÍ VEDENÍ ČEZ ICT SERVICE, a. s. A TELCO PRO SERVICES, a. s.
- 83x.15 KABELOVÉ KOMUNIKAČNÍ VEDENÍ UPC ČESKÁ REPUBLIKA, a. s.
- 83x.16 KABELOVÉ KOMUNIKAČNÍ VEDENÍ T-MOBILE CZECH REPUBLIC, a. s.
- 83x.17 KABELOVÉ KOMUNIKAČNÍ VEDENÍ ČD - TELEMATIKA, a. s.
- 83x.18 KABELOVÉ KOMUNIKAČNÍ VEDENÍ SŽDC, s. o.
- 83x.19 OP MIKROVLNNÉHO SPOJE ACR