


ATLETICKÝ OVÁL KOLÍN - BORKY

PŮDORYS OVÁLU DISPOZICE

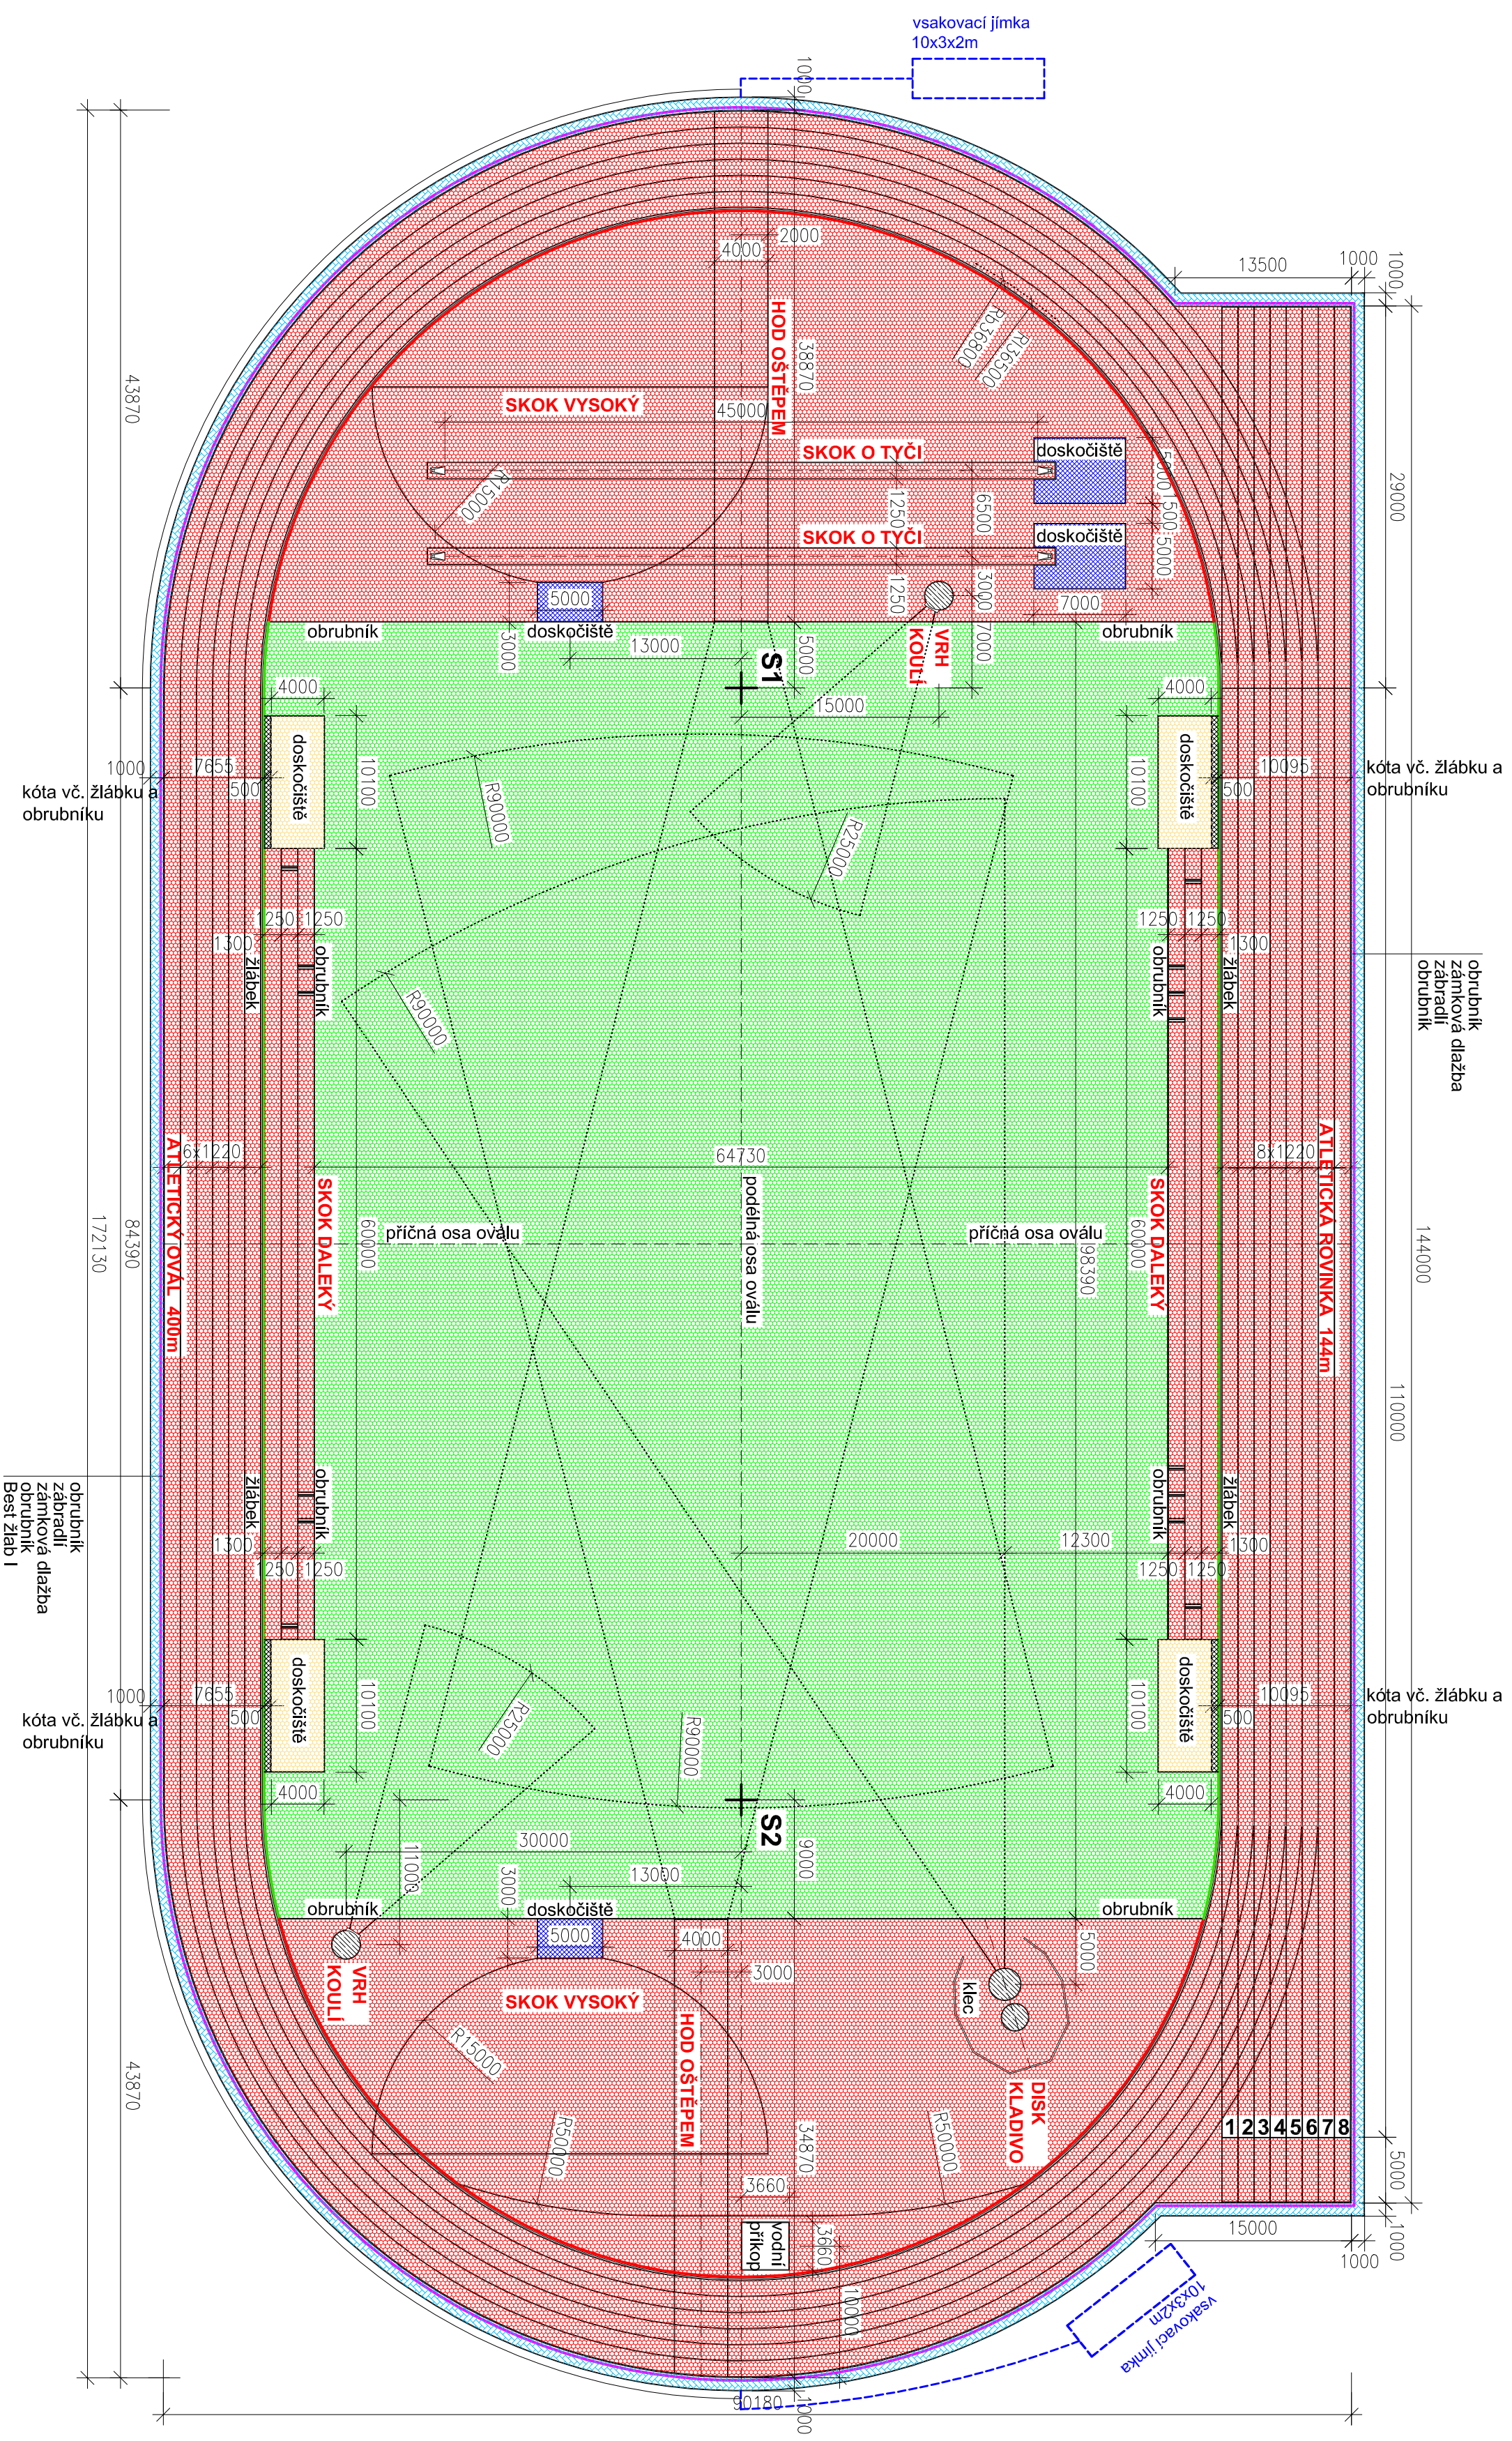

LEGENDA :

SPURTAN BV	BETONOVÝ ZÁKLAD
PŘÍRODNÍ TRÁVNÍK	ZÁBRADLÍ
ZÁMKOVÁ DLAŽBA $s=1m$	DRENÁŽ
KŘEMÍČITÝ PÍSEK	ŠTĚRBINOVÝ ZĽAB, $d=202m$
LAPAČ PÍSKU	ZĽABEK S POZINKOVANOU MRÍŽKOU
DOSKOČIŠTĚ	

Vedoucí projektu	Tomáš Linhart	Linhart spol. s r.o. Uhretická 820 250 02 : Stará Boleslav
Vypracoval	Michal Hradecký	
Objednatel	Město Kolín	
Investor	Město Kolín	
Místo stavby	Kolín - Borky	
Akce SO 01 ATLETICKÝ OVÁL		
Část PŮDORYS OVÁLU DISPOZICE		
Zakázka	063 - 07	
Datum	25/03/2008	
Měřítko	1 : 400	
Jednotky	MM	
Číslo přílohy	01.04	