



Zibohlavy 738751

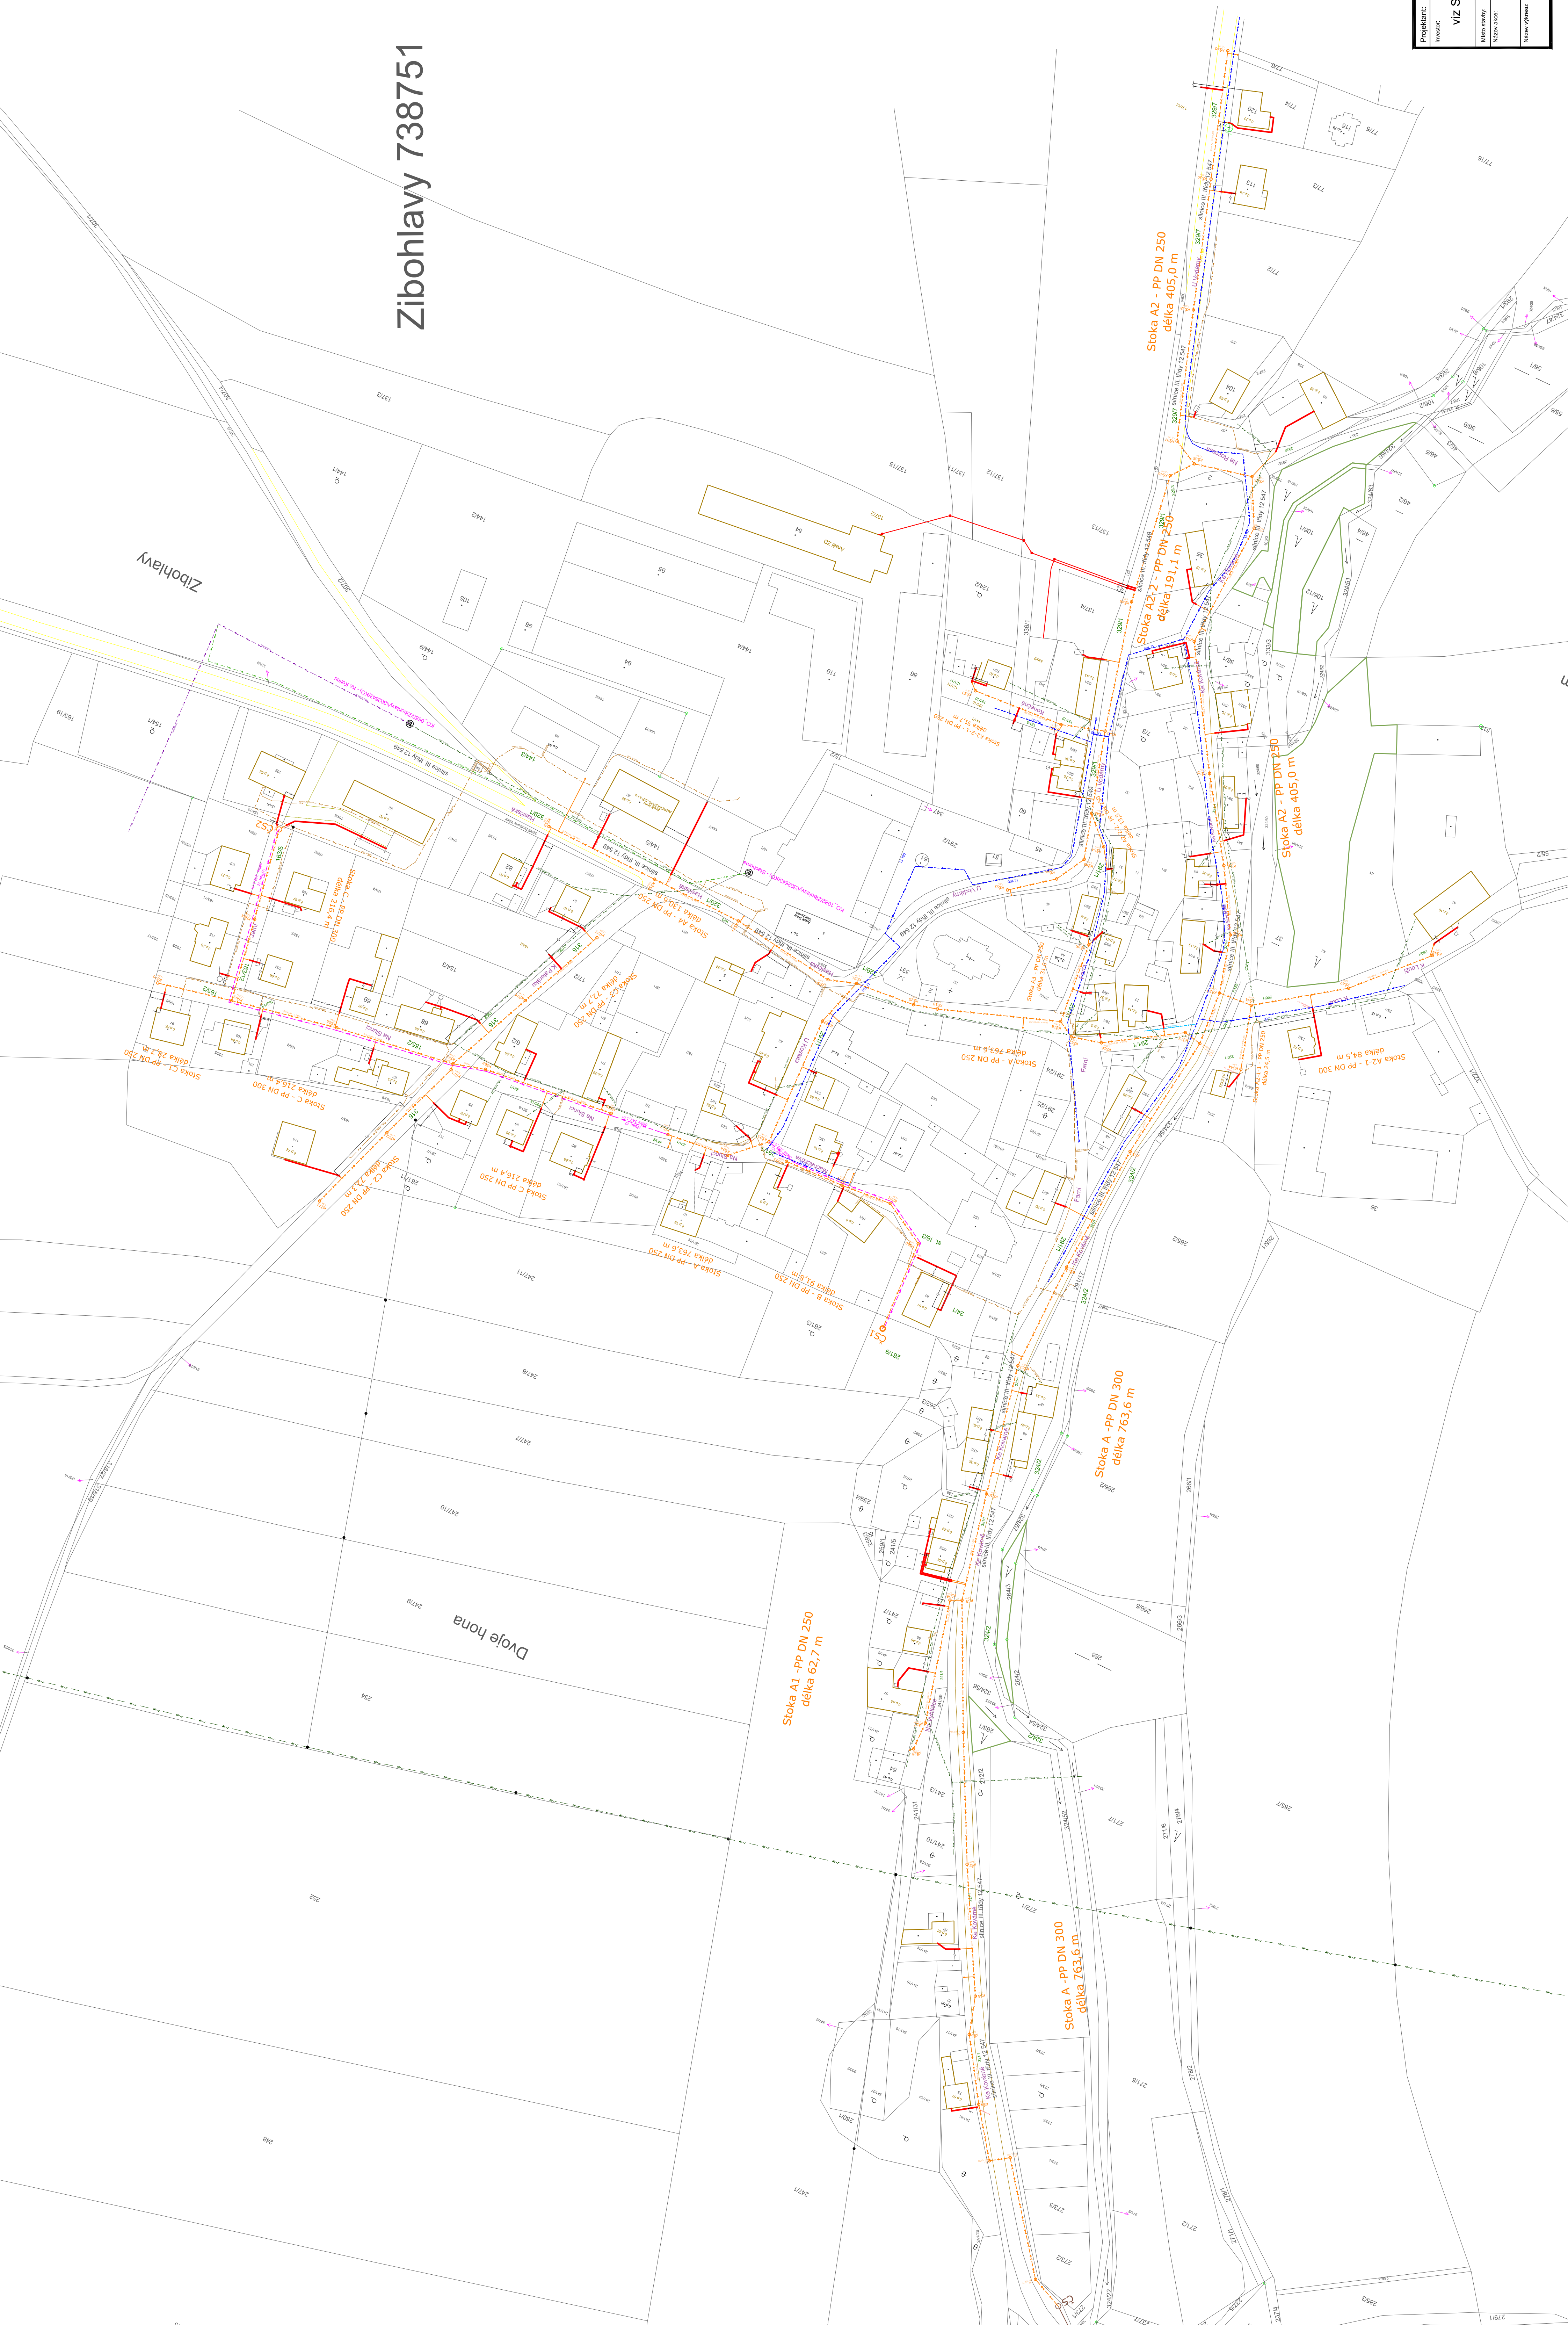

LEGENDA:

- STÁVAJÍCÍ TRASA SDĚLOVACÍCH KABELŮ O2
STÁVAJÍCÍ TRASA KABELU ELEKTRIKY NN
STÁVAJÍCÍ TRASA KABELU ELEKTRIKY NN
STÁVAJÍCÍ TRASA KABELU ELEKTRIKY VN
NOVÉ NAVRŽENÉ KANALIZAČNÍ PŘÍPOJKY - DOMOVNÍ ČÁST

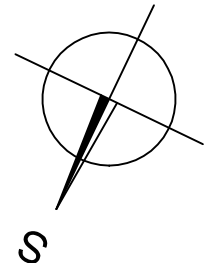

Projektant:	
Investor:	

viz SEZNAM VLASTNÍKŮ KP ZIBOHLAVY, 280 02

Místo přílohy: Název akce:	ZIBOHLAVY KANALIZAČNÍ PŘÍPOJKY
Název výkazu:	SITUACE
Datum: 09 / 2020	Jednotka: 10A4
Datum schválení: H4/2020 / 117	Stavba: US
	Hodnota: 1 : 1 000
	Celková výměra: