

REGULAČNÍ PLÁN MĚSTSKÉ PAMÁTKOVÉ REZERVACE KOLÍN

ZASTAVĚNÝ POZEMEK - STAVBA DLE PODLAŽNOSTI

- STAV NÁVRH
- STAVBA HLAVNÍ 1 - 1.5 PODLAŽNÍ (1 NP)
 - STAVBA HLAVNÍ 2 - 2.5 PODLAŽNÍ (2 NP)
 - STAVBA HLAVNÍ 3 - 3.5 PODLAŽNÍ (3 NP)
 - STAVBA HLAVNÍ 4 - 4.5 PODLAŽNÍ (4 NP)
 - STAVBA HLAVNÍ 5 - 5.5 PODLAŽNÍ (5 NP)
 - STAVBA HLAVNÍ 6 - 6.5 PODLAŽNÍ (6 NP)
 - STAVBA HLAVNÍ - DOMINANTIA BEZ URČENÍ PODLAŽNOSTI
 - STAVBA HLAVNÍ - DOMINANTIA S URČENÍM PODLAŽNOSTI
 - STAVBA DOPLNKOVÁ JEDNODLAŽNÍ
 - garáž, sklad (zbourání není vyloučeno)
 - STAVBA DOPLNKOVÁ DVOUPODLAŽNÍ
 - HRANICE STAVBY
 - MĚSTSKÉ OPEVNĚNÍ, OPĚRNÁ ŽEĎ
 - PŮDNÍ VESTAVBA POJIZE V TAKTO URČENÉM PODKROVÍ
 - OZNAČENÍ PODLAŽNOSTI (1 = POČET; PP= PODZEMNÍ PODLAŽÍ)

PARCELA STAVBY A JEJÍ MOŽNOST ZÁSTAVBY

- HRANICE PARCELY STAVBY
- ZASTAVITELNÁ PLOCHA PARCELY STAVBY
- OMEZENÉ ZASTAVITELNÁ PLOCHA PARCELY STAVBY
- NEZASTAVITELNÁ PLOCHA PARCELY STAVBY (ZELENĚ)
- PLOCHA S PODMÍNKOU ZPRACOVÁNÍ
- ARCHITECTONICKÉ ZASTAVOVACÍ STUDIE

VEŘEJNÉ PROSTRANSTVÍ

- STAV NÁVRH
- KOMUNIKACE PRO AUTOMOBILOVOU DOPRAVU
 - NÁMĚSTÍ
 - KOMUNIKACE PRO PĚŠÍ
 - ZELEN VEŘEJNÁ
 - ZELEN ULIČNÍ
 - ZELEN DOPROVODNÁ
 - PODLIBÍ
 - VEŘEJNÝ PRŮCHOD
 - VEŘEJNÝ PRŮJEZD
 - ZNACENÁ TRASA PRO HANDICAPOVANÉ
 - CYKLOTRASA
 - DOPROVODNÁ ZELEN

ULIČNÍ A STAVEBNÍ ČÁRA

- ULIČNÍ ČÁRA
- STAVEBNÍ ČÁRA
- FASÁDA S PODMÍNKOU NOVÉHO ZTVÁŘENÍ

STŘECHA

- STAV NÁVRH
- ŠIKMÁ STŘECHA S PODKROVÍM (okap, úžabí, hřeben)
 - PLOCHA STŘECHA
 - VÝŠKA KORUNNÍ ŘÍMSY NOVÉ BUDOVY (URČENÍ DLE STÁVAJÍCÍ BUDOVY VE SMĚRU UKAZATELE)
 - POMOCNÉ PROTAŽENÍ UKAZATELE KE KORUNNÍ ŘÍMSE STÁVAJÍCÍ BUDOVY
 - SMĚR A VÝŠKA HŘEBENE STŘECHY NOVÉ BUDOVY (URČENÍ VÝŠKY DLE STÁVAJÍCÍ BUDOVY VE SMĚRU UKAZATELE)
 - POMOCNÉ PROTAŽENÍ UKAZATELE K HŘEBENI STÁVAJÍCÍ BUDOVY

AUTOMOBILOVÁ DOPRAVA

- STAV
- PARKOVACÍ MÍSTO
 - SMĚR JEDNOSMĚRNÉHO PROVOZU
 - ZRUŠENÍ PROPOJENÍ

OSTATNÍ INFORMATIVNÍ JEV

- ČÍSLO POPISNÉ DOMU
- HRANICE PARCELY KATASTRU NEMOVITOSTÍ ČR (KN ČR)
- ČÍSLO STAVEBNÍ PARCELY KN ČR
- ČÍSLO POZEMKOVÉ PARCELY KN ČR
- FOUNTÁNA
- MARIÁNSKÝ SLOUP
- PAMÁTNÍK
- KAŠNA
- HRANICE REŠENÉHO ÚZEMÍ

LIMIT TECHNICKÉ INFRASTRUKTURY

- ELEKTRICKÉ KABELOVÉ VEDENÍ VEDENÍ DO 22 KV
- ELEKTRICKÁ TRAFOSTANICE
- OCHRANNÉ PÁSMO TEPLOVODU
- KANALIZAČNÍ ŘÁD - HLAVNÍ
- KANALIZAČNÍ ŘÁD - JEDNOTNÝ
- KANALIZAČNÍ ŘÁD - DEŠTOVÝ
- KANALIZAČNÍ ŘÁD - PŘÍPOJKA
- PLYNOVOD - STŘEDOILAKY
- PLYNOVOD - NÍZKOILAKY
- PLYNOVOD - PŘÍPOJKA NĚKOTLAKÁ
- PODZEMNÍ KOLEKTORY, KONSTRUKCE A PROSTORY
- RADIORELEOVÉ SPOJE
- KOMUNIKAČNÍ ZAŘÍZENÍ
- TELEFONNÍ KABEL - DÁLKOVÝ
- TELEFONNÍ KABEL - MÍSTNÍ
- TELEVIZNÍ VEDENÍ METALICKÉ - NADZEMNÍ
- TELEVIZNÍ VEDENÍ OPTICKÉ - PODZEMNÍ
- TELEVIZNÍ VEDENÍ OPTICKÉ - NADZEMNÍ
- TEPLOVOD - PŘÍMÁRNÍ
- VEŘEJNÉ OSVĚTLENÍ - KABEL
- VEŘEJNÉ OSVĚTLENÍ - LAMPY
- VODOVOD - PODZEMNÍ TRASA VEDENÍ
- VODOVOD - PŘÍPOJKA

LIMIT OCHRANY PAMÁTEK



- HRANICE MĚSTSKÉ PAMÁTKOVÉ REZERVACE
- HRANICE OCHRANNÉHO PÁSMO MĚSTSKÉ PAM. REZERVACE
- NÁRODNÍ KULTURNÍ PAMÁTKA - OBJEKT
- NÁRODNÍ KULTURNÍ PAMÁTKA - POZEMEK
- KULTURNÍ PAMÁTKA - OBJEKT
- KULTURNÍ PAMÁTKA - POZEMEK
- ÚZEMÍ S ARCHEOLOGICKÝMI NÁLEZY I. KATEGORIE
- HISTORICKÁ STOKA

LIMIT LETECKÉ INFRASTRUKTURY

- VZLETOVÝ A PŘÍSTÁVACÍ PÁS LETIŠTĚ KOLÍN
- OCHRANNÉ PÁSMO PŘEHLEDOVÝCH SYSTÉMŮ (OP RP) MO-ČR

LIMIT VYMEZENÝ ÚZEMNÍM PLÁNEM MĚSTA KOLÍN

- URBANISTICKÝ HDODNOTNÉ ÚZEMÍ

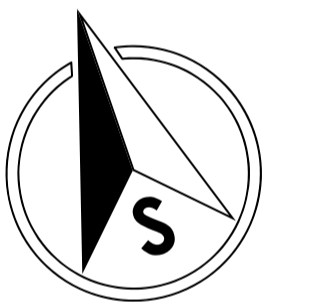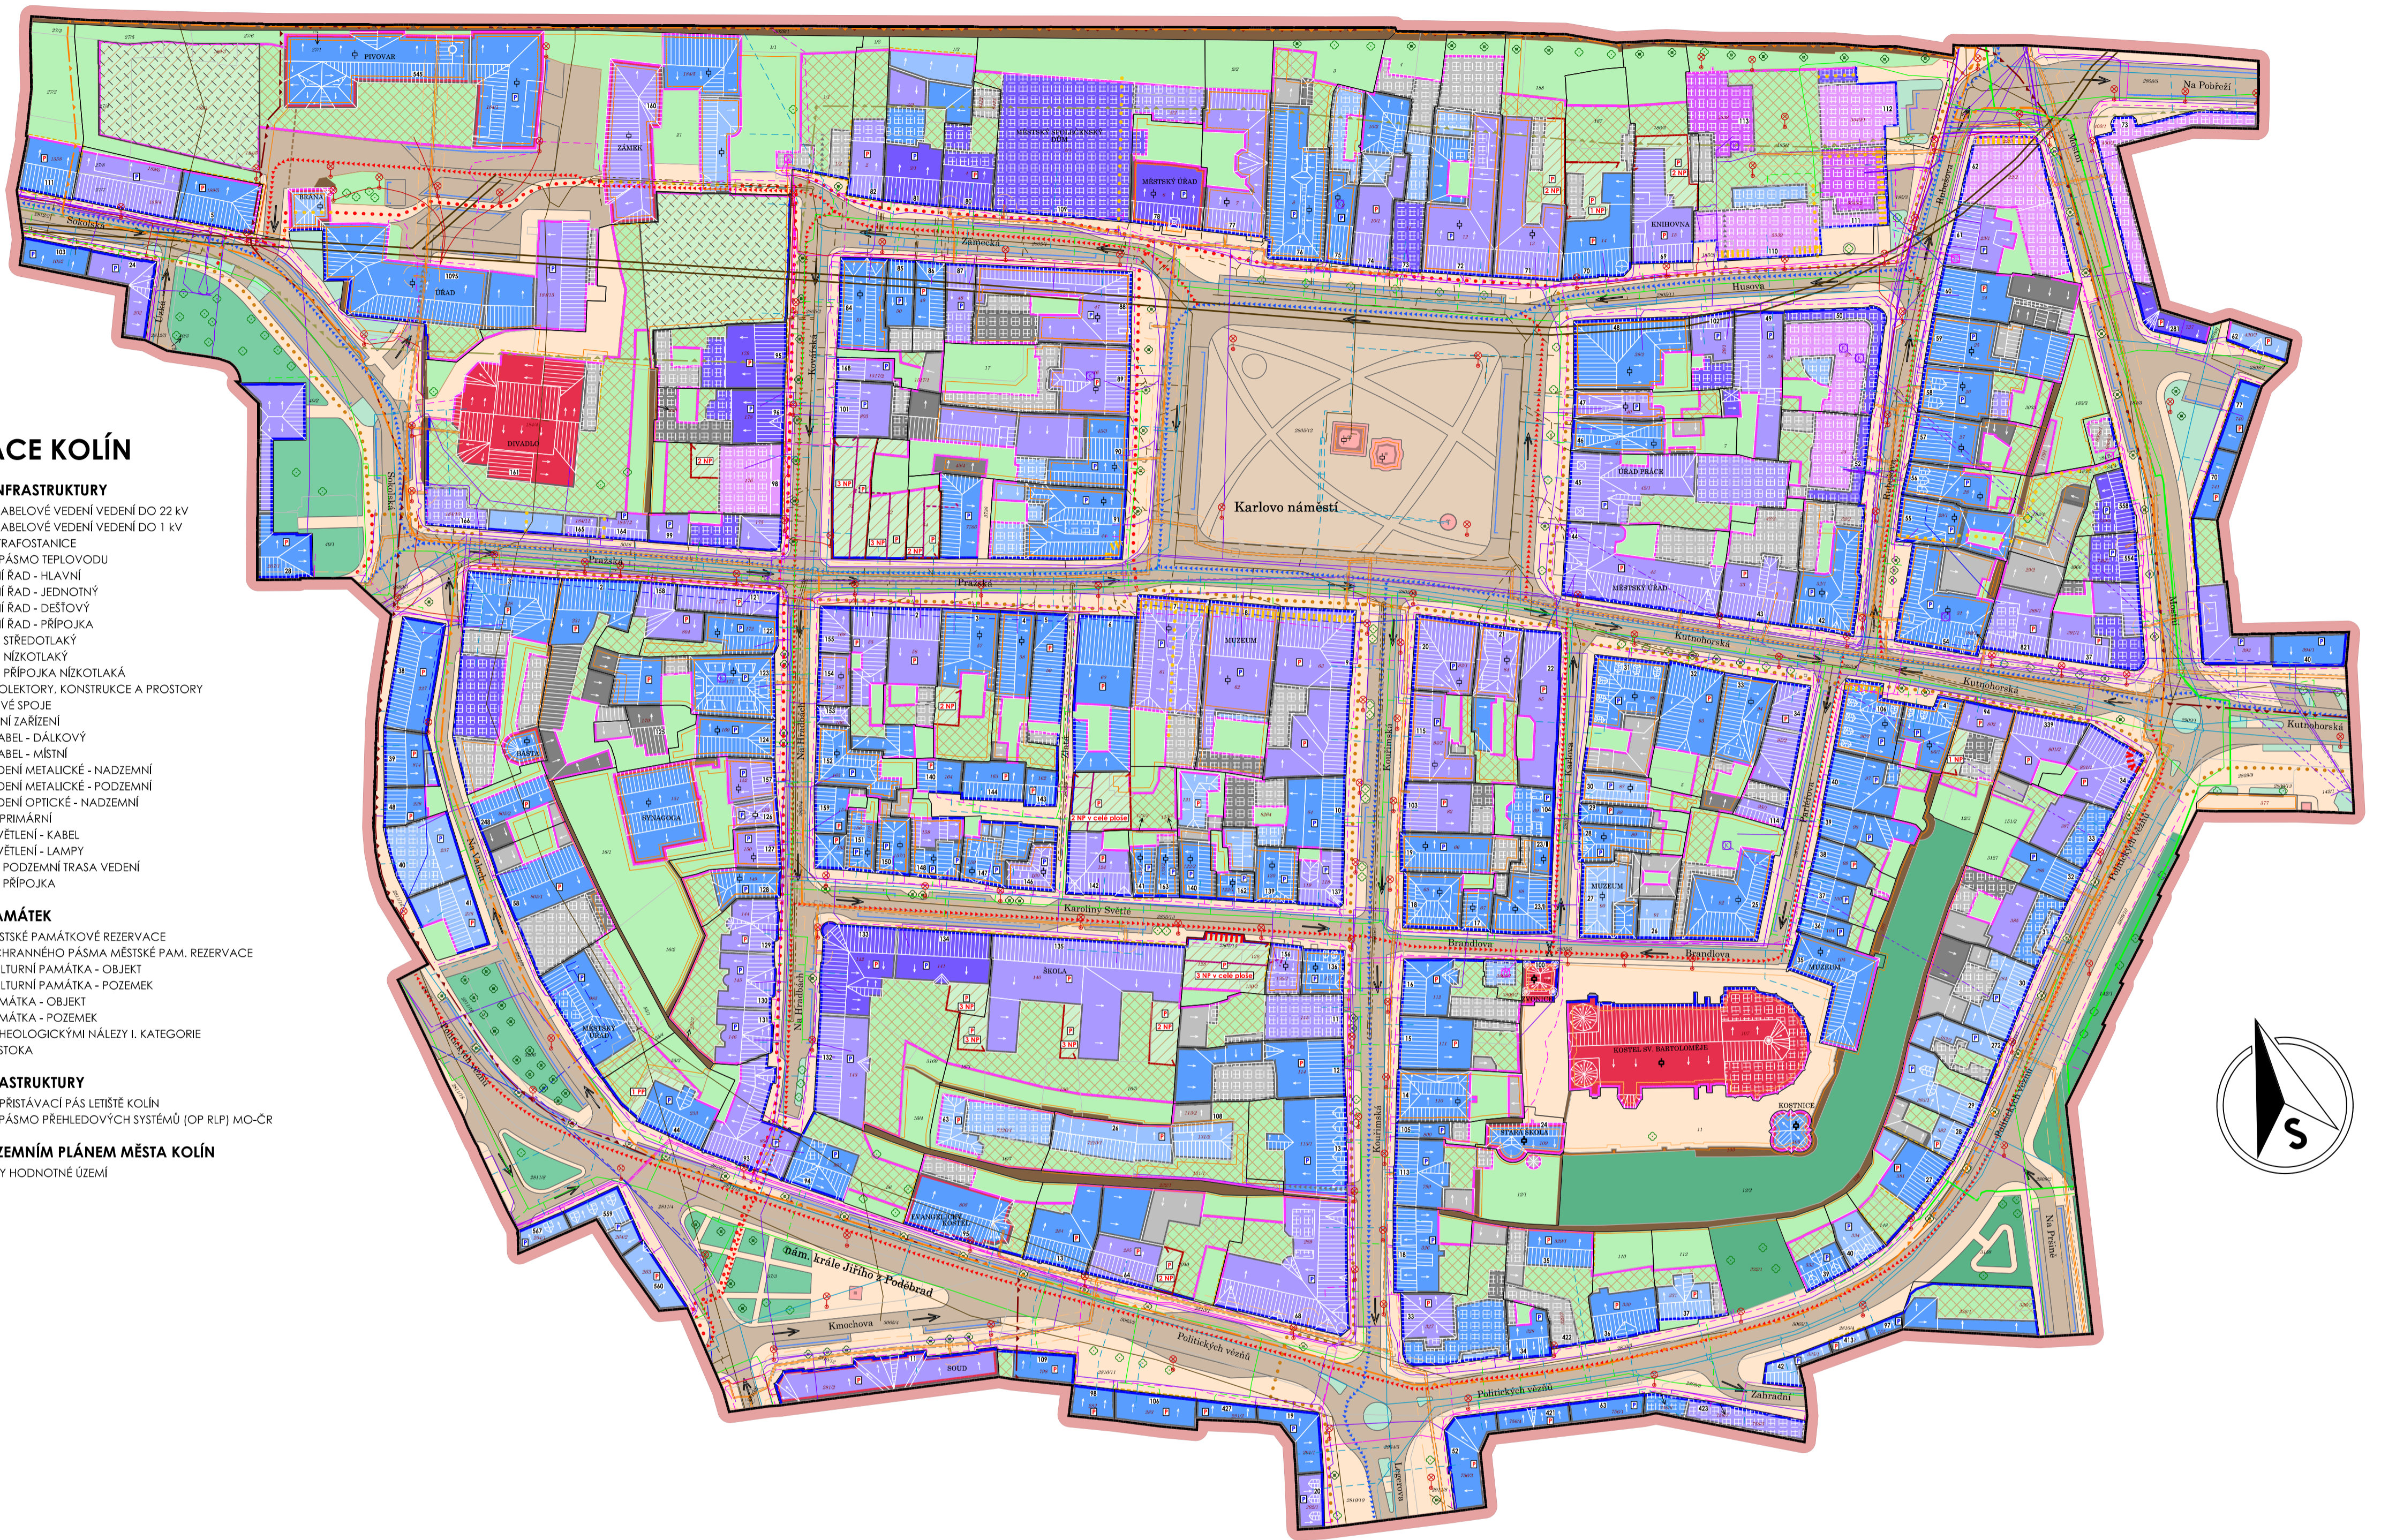

KOORDINAČNÍ VÝKRES GRAFICKÁ ČÁST ODŮVODNĚNÍ REGULAČNÍ PLÁN MĚSTSKÉ PAMÁTKOVÉ REZERVACE KOLÍN DATUM ZPRACOVÁNÍ 06/ 2021	VÝKRES 01	ING. ARCH. PAVEL KROLÁK Atelier architektury a urbanismu WWW.URBANIST.EU
	MĚŘÍTKO 1 : 1 000	Václavské náměstí 17 110 00 Praha 1