

# REGULAČNÍ PLÁN MĚSTSKÉ PAMÁTKOVÉ REZERVACE KOLÍN

## DOPRAVNÍ INFRASTRUKTURA

- STAV NÁVRH
- KOMUNIKACE PRO AUTOMOBILOVOU DOPRAVU
- VEREJNÝ PRŮJEZD
- PARKOVACÍ MÍSTĚ
- SMĚR JEDNOSMĚRNÉHO PROVOZU
- ZRUŠENÍ PROPOJENÍ
- KOMUNIKACE PRO PĚŠI
- PODLIBURNÁ
- VEREJNÝ PRŮCHOD
- ZNAČENÁ TRASA PRO HANDICAPOVANÉ
- CYKLOTRASA

## TECHNICKÁ INFRASTRUKTURA

- STAVBA TECHNICKÉ INFRASTRUKTURY
- ELEKTRICKÉ KABELOVÉ VEDENÍ VEDENÍ DO 22 kV
- ELEKTRICKÁ TRAFOSTANICE
- KANALIZAČNÍ ŘAD - HLAVNÍ
- KANALIZAČNÍ ŘAD - JEDNOTNÝ
- KANALIZAČNÍ ŘAD - PŘÍPOJKA
- PLYNOVOD - STŘEDOTLAKÝ
- PLYNOVOD - NÍZKOTLAKÝ
- PLYNOVOD - PŘÍPOJKA NÍZKOTLAKÁ
- PODZEMNÍ KOLEKTORY, KONSTRUKCE A PROSTORY
- TELEFONNÍ KABEL - DÁLKOVÝ
- TELEFONNÍ KABEL - MĚTNÍ
- TELEVNÍ VEDENÍ METALICKÉ - NADZEMNÍ
- TELEVNÍ VEDENÍ METALICKÉ - PODZEMNÍ
- TELEVNÍ VEDENÍ OPTICKÉ - NADZEMNÍ
- TEPLOVOD - PRIMÁRNÍ
- VEREJNÉ OSVĚTLENÍ - KABEL
- VEREJNÉ OSVĚTLENÍ - LAMPY
- VODOVOD - PODZEMNÍ TRASA VEDENÍ
- VODOVOD - PŘÍPOJKA
- RADIORELEOVÉ SPOJE
- KOMUNIKAČNÍ ZARÍZENÍ
- OCHRANNÉ PÁSMO TEPLOVODU

## PAMÁTKOVÁ OCHRANA

- HISTORICKÁ STOKA

## OBČANSKÉ VYBAVENÍ


- STAVBA OBČANSKÉHO VYBAVENÍ

## VEREJNÉ PROSTRANSTVÍ

- NÁMĚSTÍ
- VEREJNÁ ZELEN
- ULIČNÍ ZELEN

## OSTATNÍ INFORMATIVNÍ JEV

- HRANICE PARCELY STAVBY
- HRANICE STAVBY
- ČÍSLO POPISNÉ DOMU
- HRANICE PARCELY KATASTRU NEMOVITOSTÍ ČR (KN ČR)
- ČÍSLO STAVEBNÍ PARCELY KN ČR
- ČÍSLO POZEMKOVÉ PARCELY KN ČR
- HRANICE ŘEŠENÉHO ÚZEMÍ

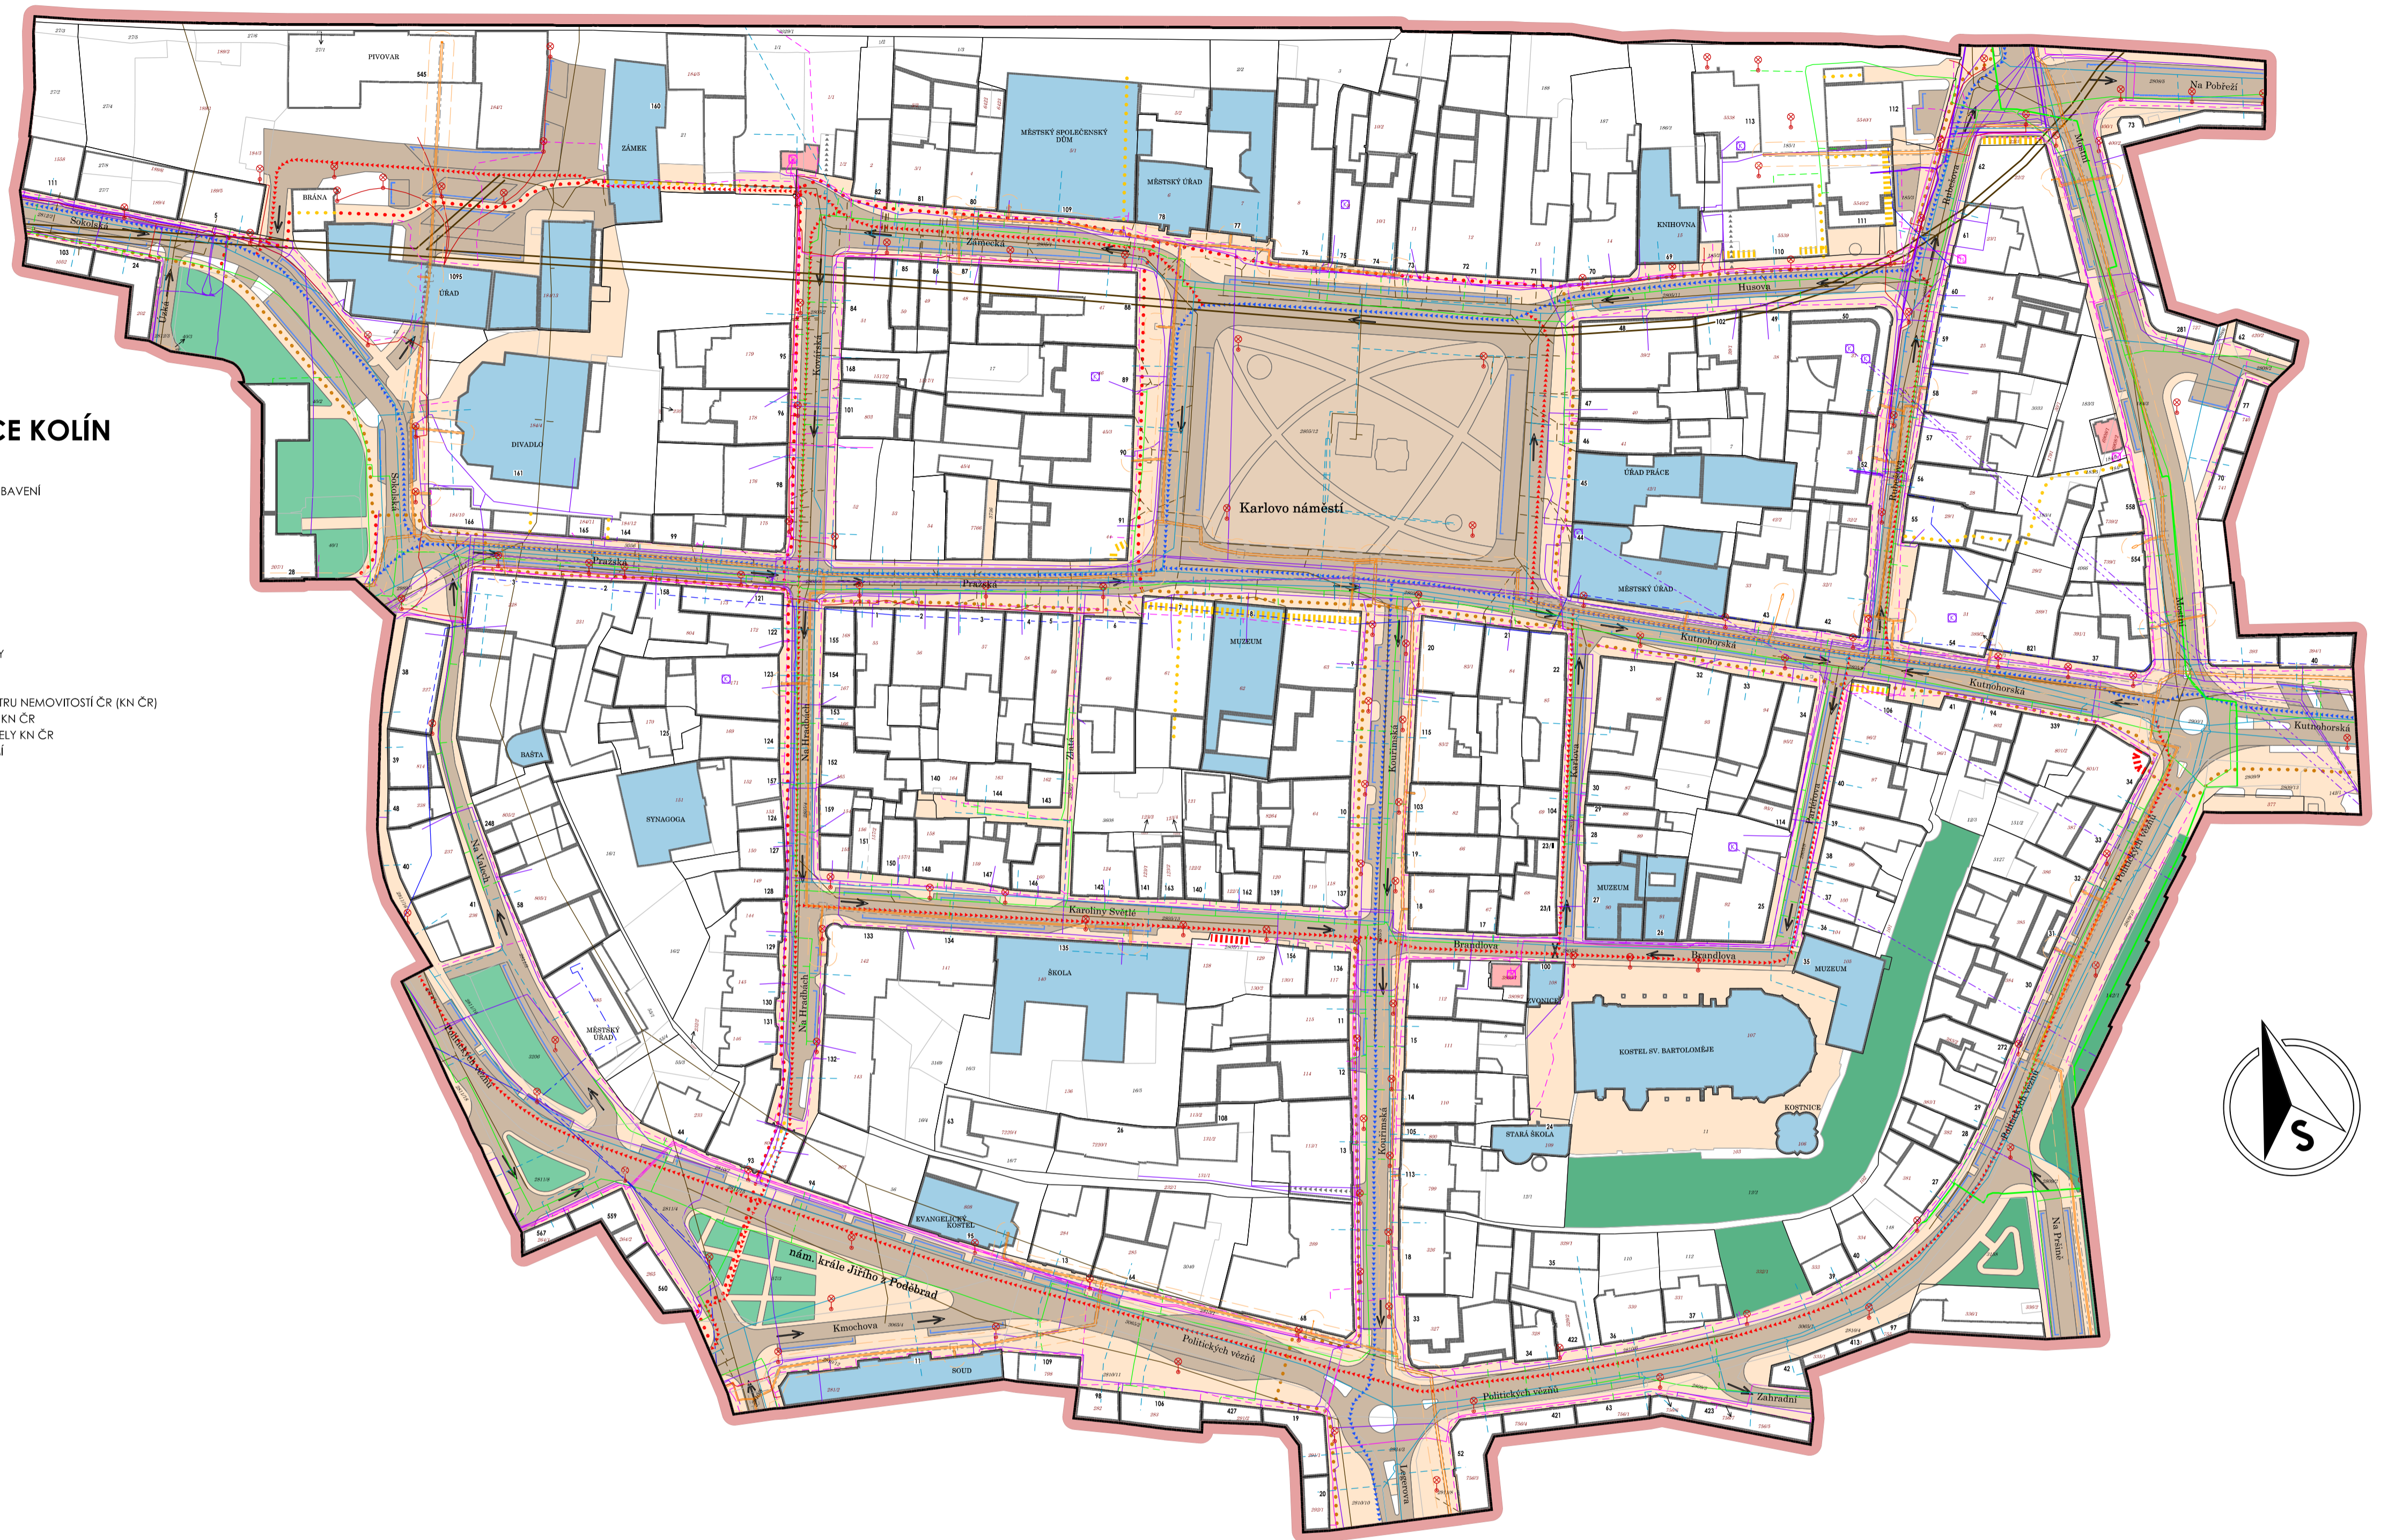

### VÝKRES KONCEPCE VEREJNÉ INFRASTRUKTURY

GRAFICKÁ ČÁST  
REGULAČNÍ PLÁN MĚSTSKÉ  
PAMÁTKOVÉ REZERVACE KOLÍN  
DATUM ZPRACOVÁNÍ 06/ 2021

VÝKRES

**3**

MĚŘÍTKO  
1 : 1 000

ING. ARCH. PAVEL KROLÁK  
Atelier architektury a urbanismu

[WWW.URBANIST.EU](http://WWW.URBANIST.EU)

Václavské náměstí 17  
110 00 Praha 1