








REGULAČNÍ PLÁN MĚSTSKÉ PAMÁTKOVÉ REZERVACE KOLÍN

HODNOTNÁ STAVBA (Z HLEDISKA SOUČASNOSTI, DALŠÍ STAVBY SE JIMI MOHOU STÁT)

-  STAVEBNÍ DOMINANTA
-  ARCHITEKTONICKÁ DOMINANTA
-  MĚSTSKÉ OPEVNĚNÍ

HODNOTNÉ PROSTRANSTVÍ (Z HLEDISKA SOUČASNOSTI, COŽ NEZNAMENÁ, ŽE BY NEMOHLO BÝT OHLEDUPLNĚ VYUŽITO)

-  HODNOTNÝ ULIČNÍ PROSTOR
-  HODNOTNÝ VNITROBLOK
-  HODNOTNÁ ZELENĚ VEŘEJNÁ
-  HODNOTNÁ ZELENĚ SOUKROMÁ A VYHRAZENÁ








URBANISTICKÁ KOMPOZICE

-  URBANISTICKÁ A POHLEDOVÁ OSA
-  BOD PRO HODNOCENÍ POHLEDOVÉHO HORIZONTU A PANORAMAT










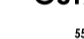

HODNOTNÉ MÍSTO POHLEDU


-  MÍSTO VÝZNAMNÉHO ULIČNÍHO PŘEHLEDU
-  MÍSTO DÁLKOVÉHO POHLEDU

PAMÁTKOVÉ CHRÁNĚNÁ HODNOTA

-  HRANICE MĚSTSKÉ PAMÁTKOVÉ REZERVACE
-  HRANICE OCHRANĚNÉHO PÁSMA MĚSTSKÉ PAMÁTKOVÉ REZERVACE
-  NÁRODNÍ KULTURNÍ PAMÁTKA - OBJEKT
-  NÁRODNÍ KULTURNÍ PAMÁTKA - POZEMEK
-  KULTURNÍ PAMÁTKA - OBJEKT
-  KULTURNÍ PAMÁTKA - POZEMEK
-  HISTORICKÁ ŠTOKA

OSTATNÍ INFORMATIVNÍ JEV

-  ČÍSLO POPISNÉ DOMU
-  HRANICE STAVBY
-  HRANICE PARCELY KATASTRU NEMOVITOSTÍ ČR (KN ČR)
-  VNITŘNÍ KRESBA PARCELY KN ČR
-  ČÍSLO STAVEBNÍ PARCELY KN ČR
-  ČÍSLO POZEMKOVÉ PARCELY KN ČR
-  FONTÁNA
-  MARIÁNSKÝ SLOUP
-  PAMÁTNÍK
-  KAŠNA
-  HRANICE ŘEŠENÉHO ÚZEMÍ

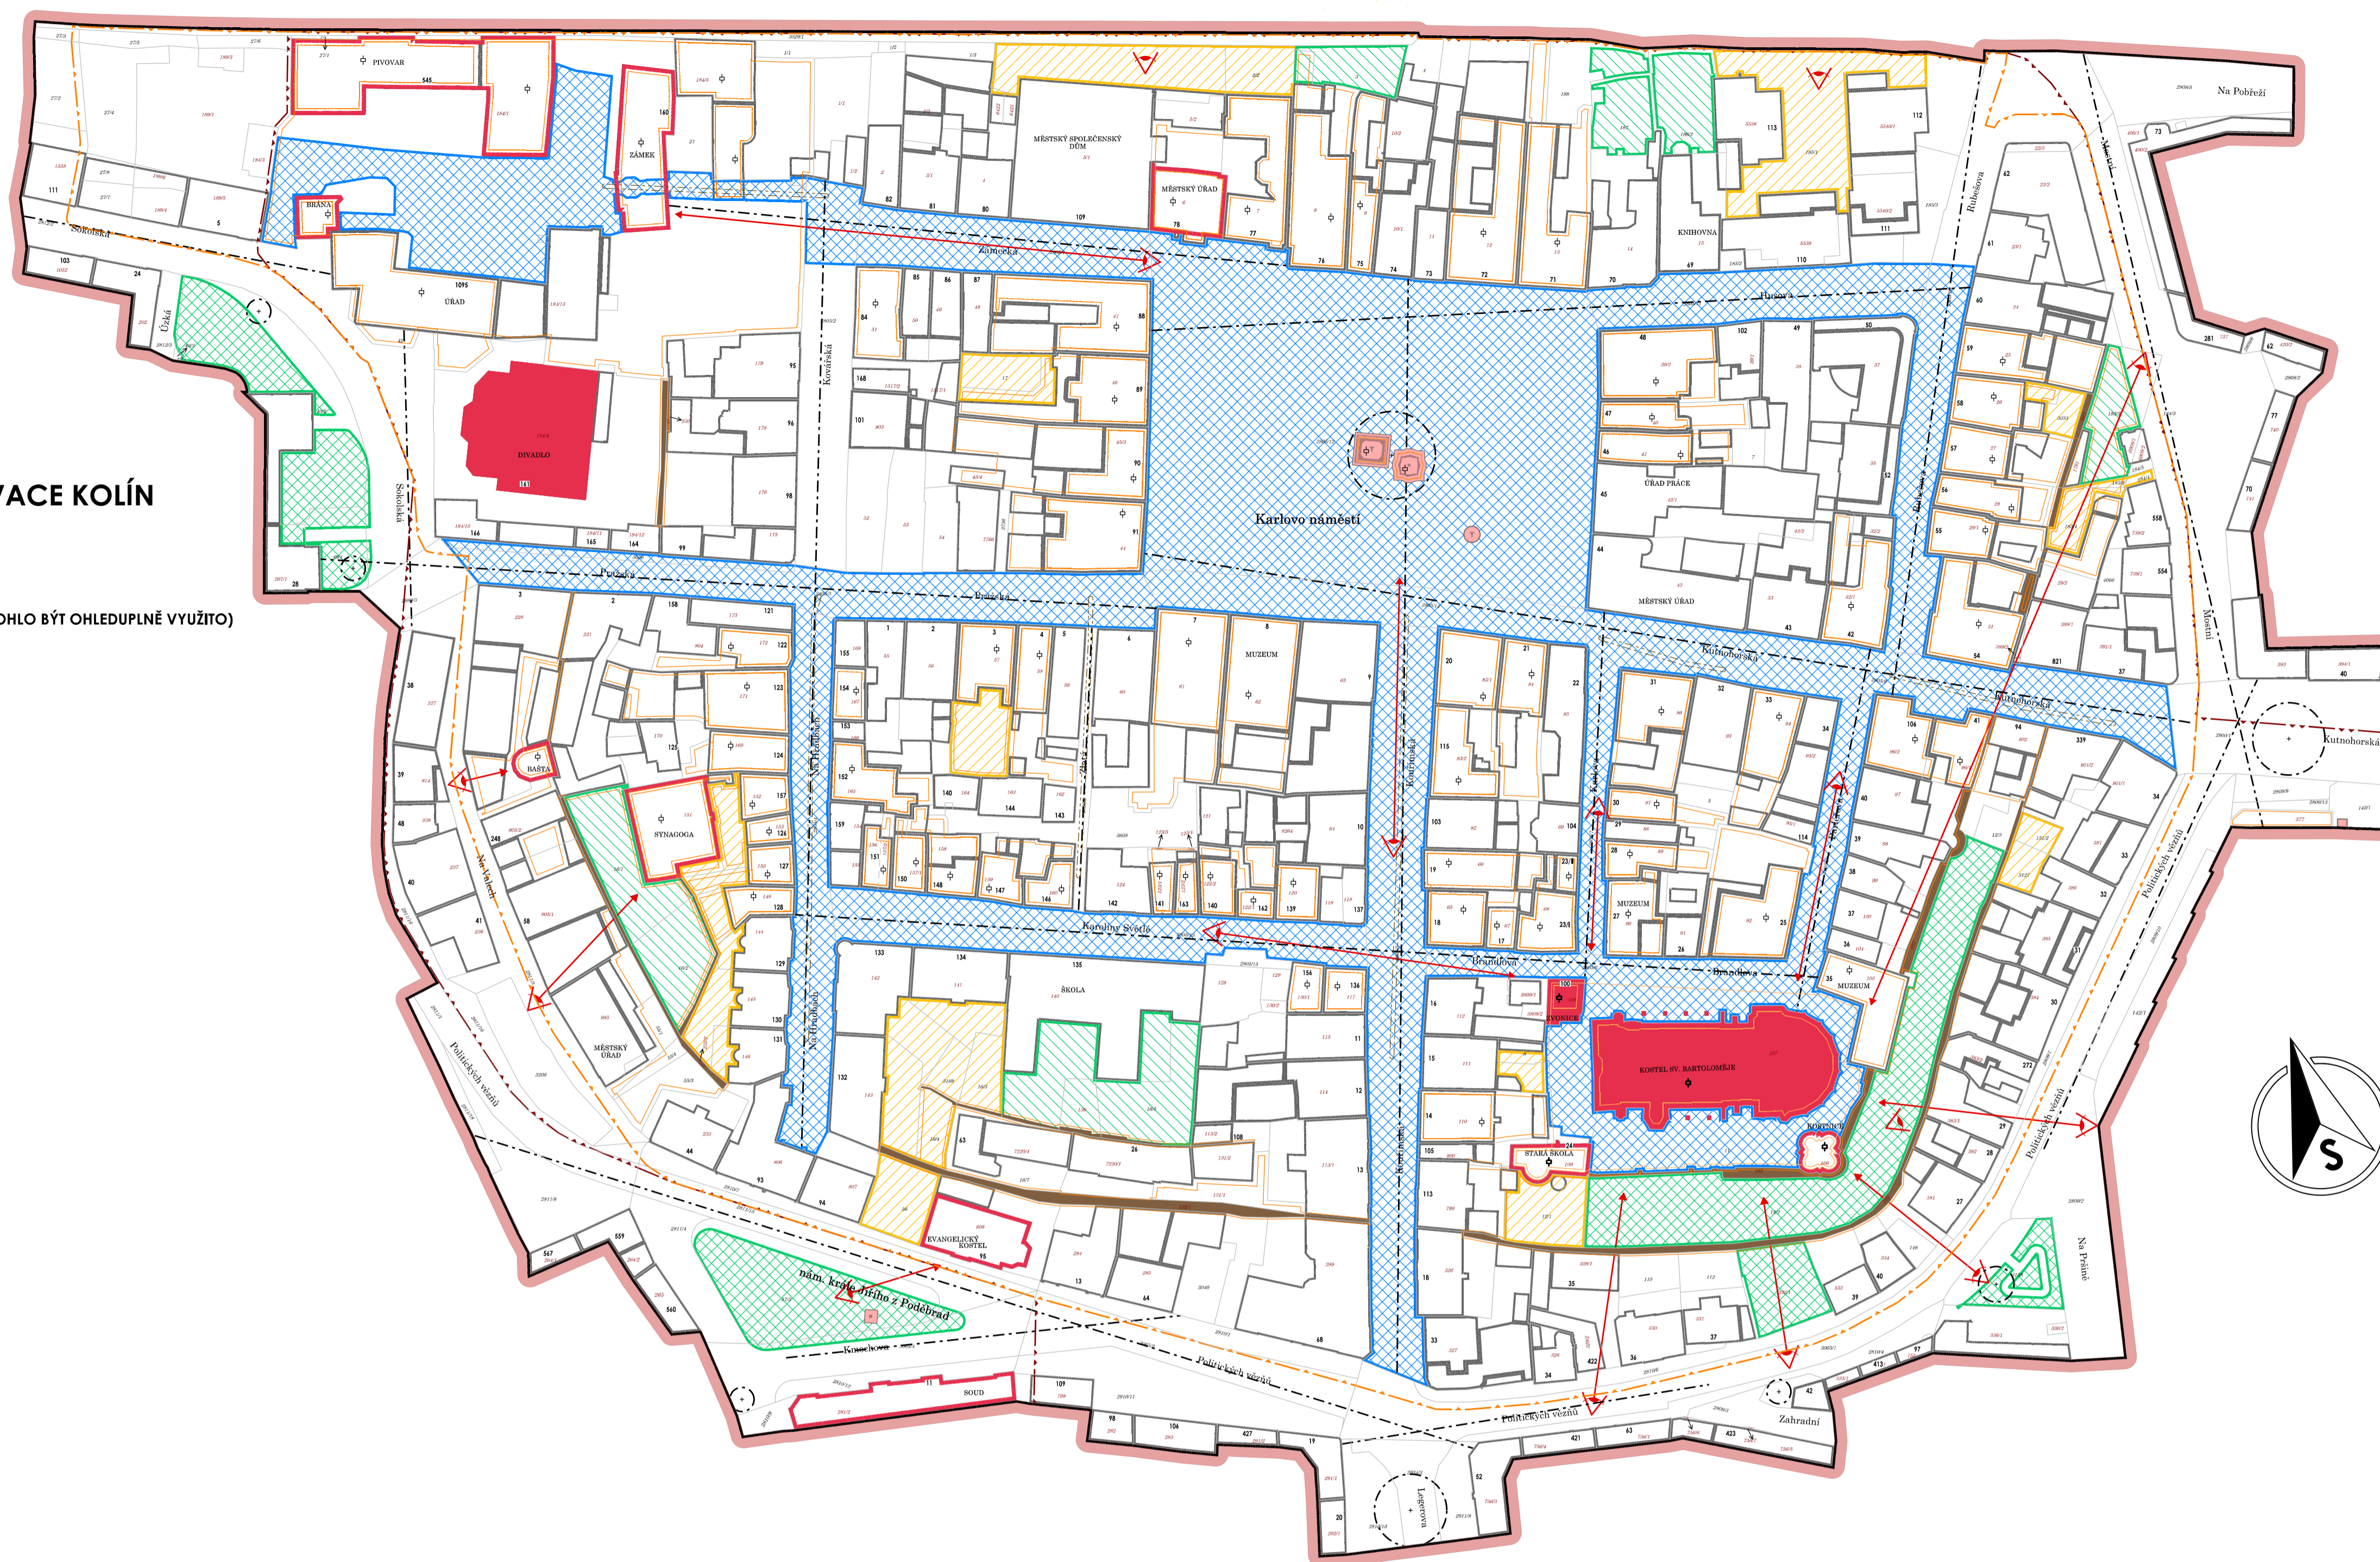

VÝKRES HODNOT

GRAFICKÁ ČÁST ODŮVODNĚNÍ
REGULAČNÍ PLÁN MĚSTSKÉ
PAMÁTKOVÉ REZERVACE KOLÍN
DATUM ZPRACOVÁNÍ 06/ 2021

VÝKRES

02

MĚŘÍTKO
1 : 1 000

ING. ARCH. PAVEL KROLÁK
Atelier architektury a urbanismu

WWW.URBANIST.EU

Václavské náměstí 17
110 00 Praha 1