


PŮDORYS SUTERÉNU – ÚPRAVY ELEKTRO

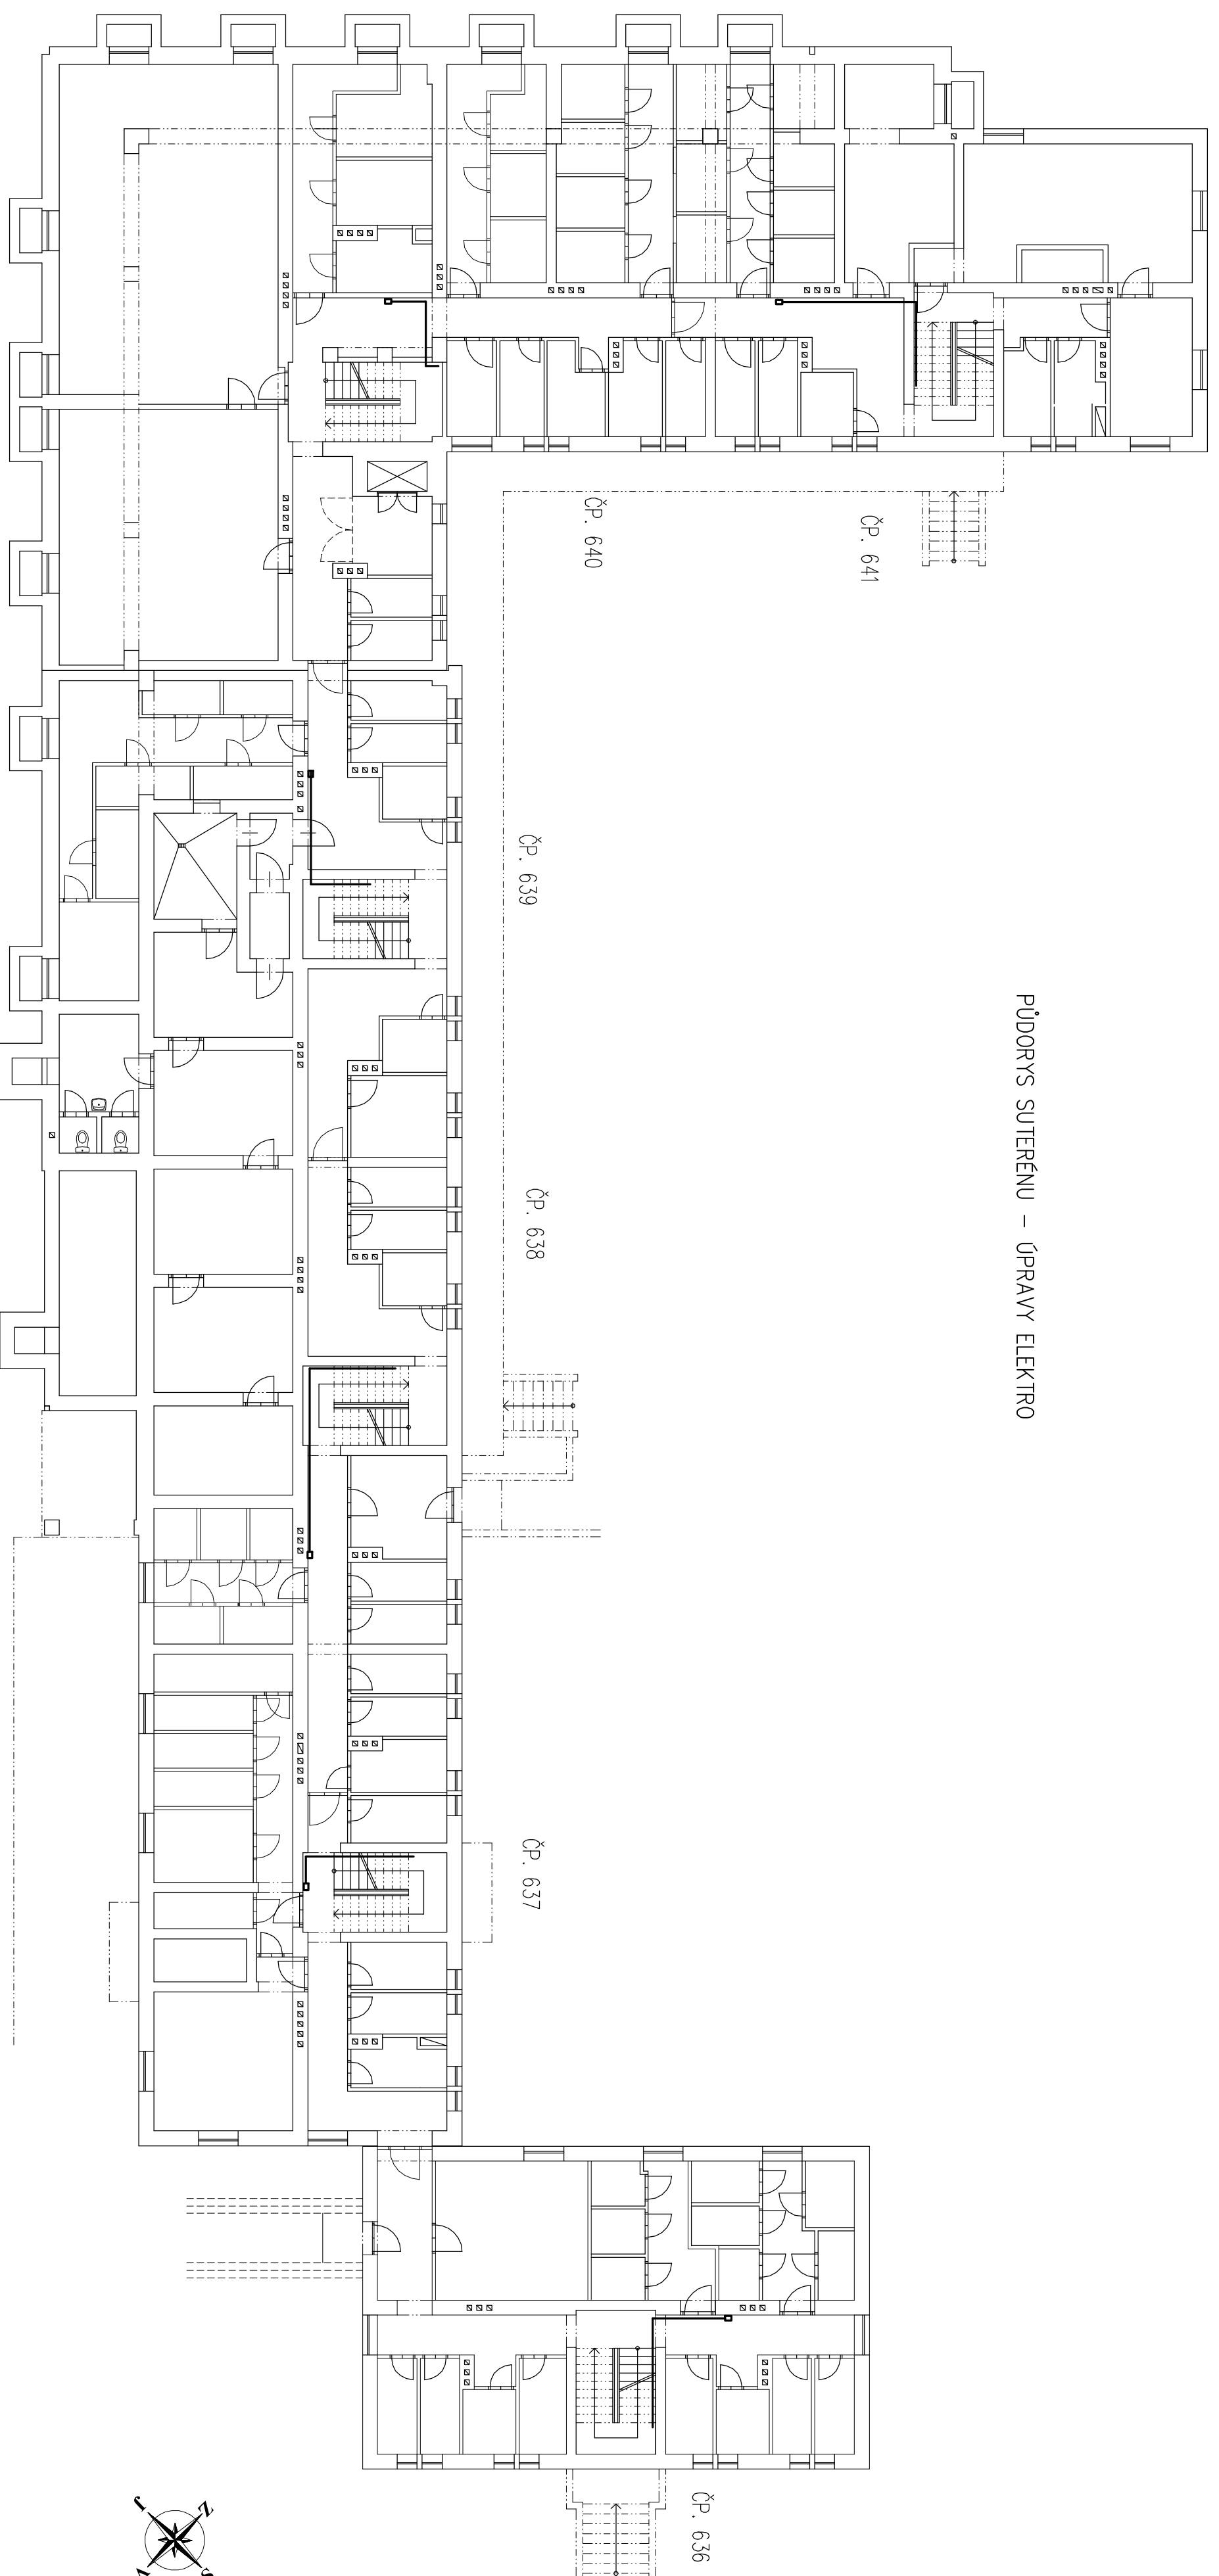

- POZNÁMKY:**
- DO KAŽDÉ KÓJE ZAVEDENO ELEKTRO, NÁSTĚNNÁ SVÍTLIDLA
 - HLAVNÍ PŘÍVOD ZE STAVAJÍCÍHO ROZVADĚČE NA CHODBĚ DOMU
 - NAPAJENÍ NA SPOLEČNÝ (CHODBOVÝ) ROZVOD V DOMĚ, SAMOSTATNĚ MĚŘENÍ
 - ROZVODY Z MĚDĚNÝCH VODIČŮ, VEDENO POD STŘEŠEM A NA STĚNÁCH
 - STAVAJÍCÍ ROZVODY ELEKTRO PROVĚRIT NA MÍSTĚ!

PÁŘE:

AUTORIZOVAL	VYPRACOVAL	KRESLIL	ASISTENT ING. Karel Vrátný 280 00 Kolín, Rukavcovova 69
ING. KAREL VRÁTNÝ	ING. M. TRPÍŠOVSKÝ	ING. M. TRPÍŠOVSKÝ	
INVESTOR :	Město Kolín, Karlovo náměstí 78, Kolín I		
AKCE, MÍSTO	STAVEBNÍ ÚPRAVY STAVAJÍCÍHO OBJEKTU		
– ROZDĚLENÍ SKLEPNÍCH KÓJÍ			
KOLÍN, ul. Benešova čp. 636–641			
OBSAH	MĚŘÍTKO	ČÍSLO VYKRESU	
PŮDORYS SUTERÉNU – ÚPRAVY ELEKTRO	1:150	S-06	
DATAUM:	KVĚTEN 2013		
ČÍSLO ZAK.	1408.0513		
STUPĚŇ PD	PRO STAVEBNÍ ŘÍZENÍ		
			ASISTENT