


PŮDORYS SUTERÉNU – BOURACÍ PRÁCE

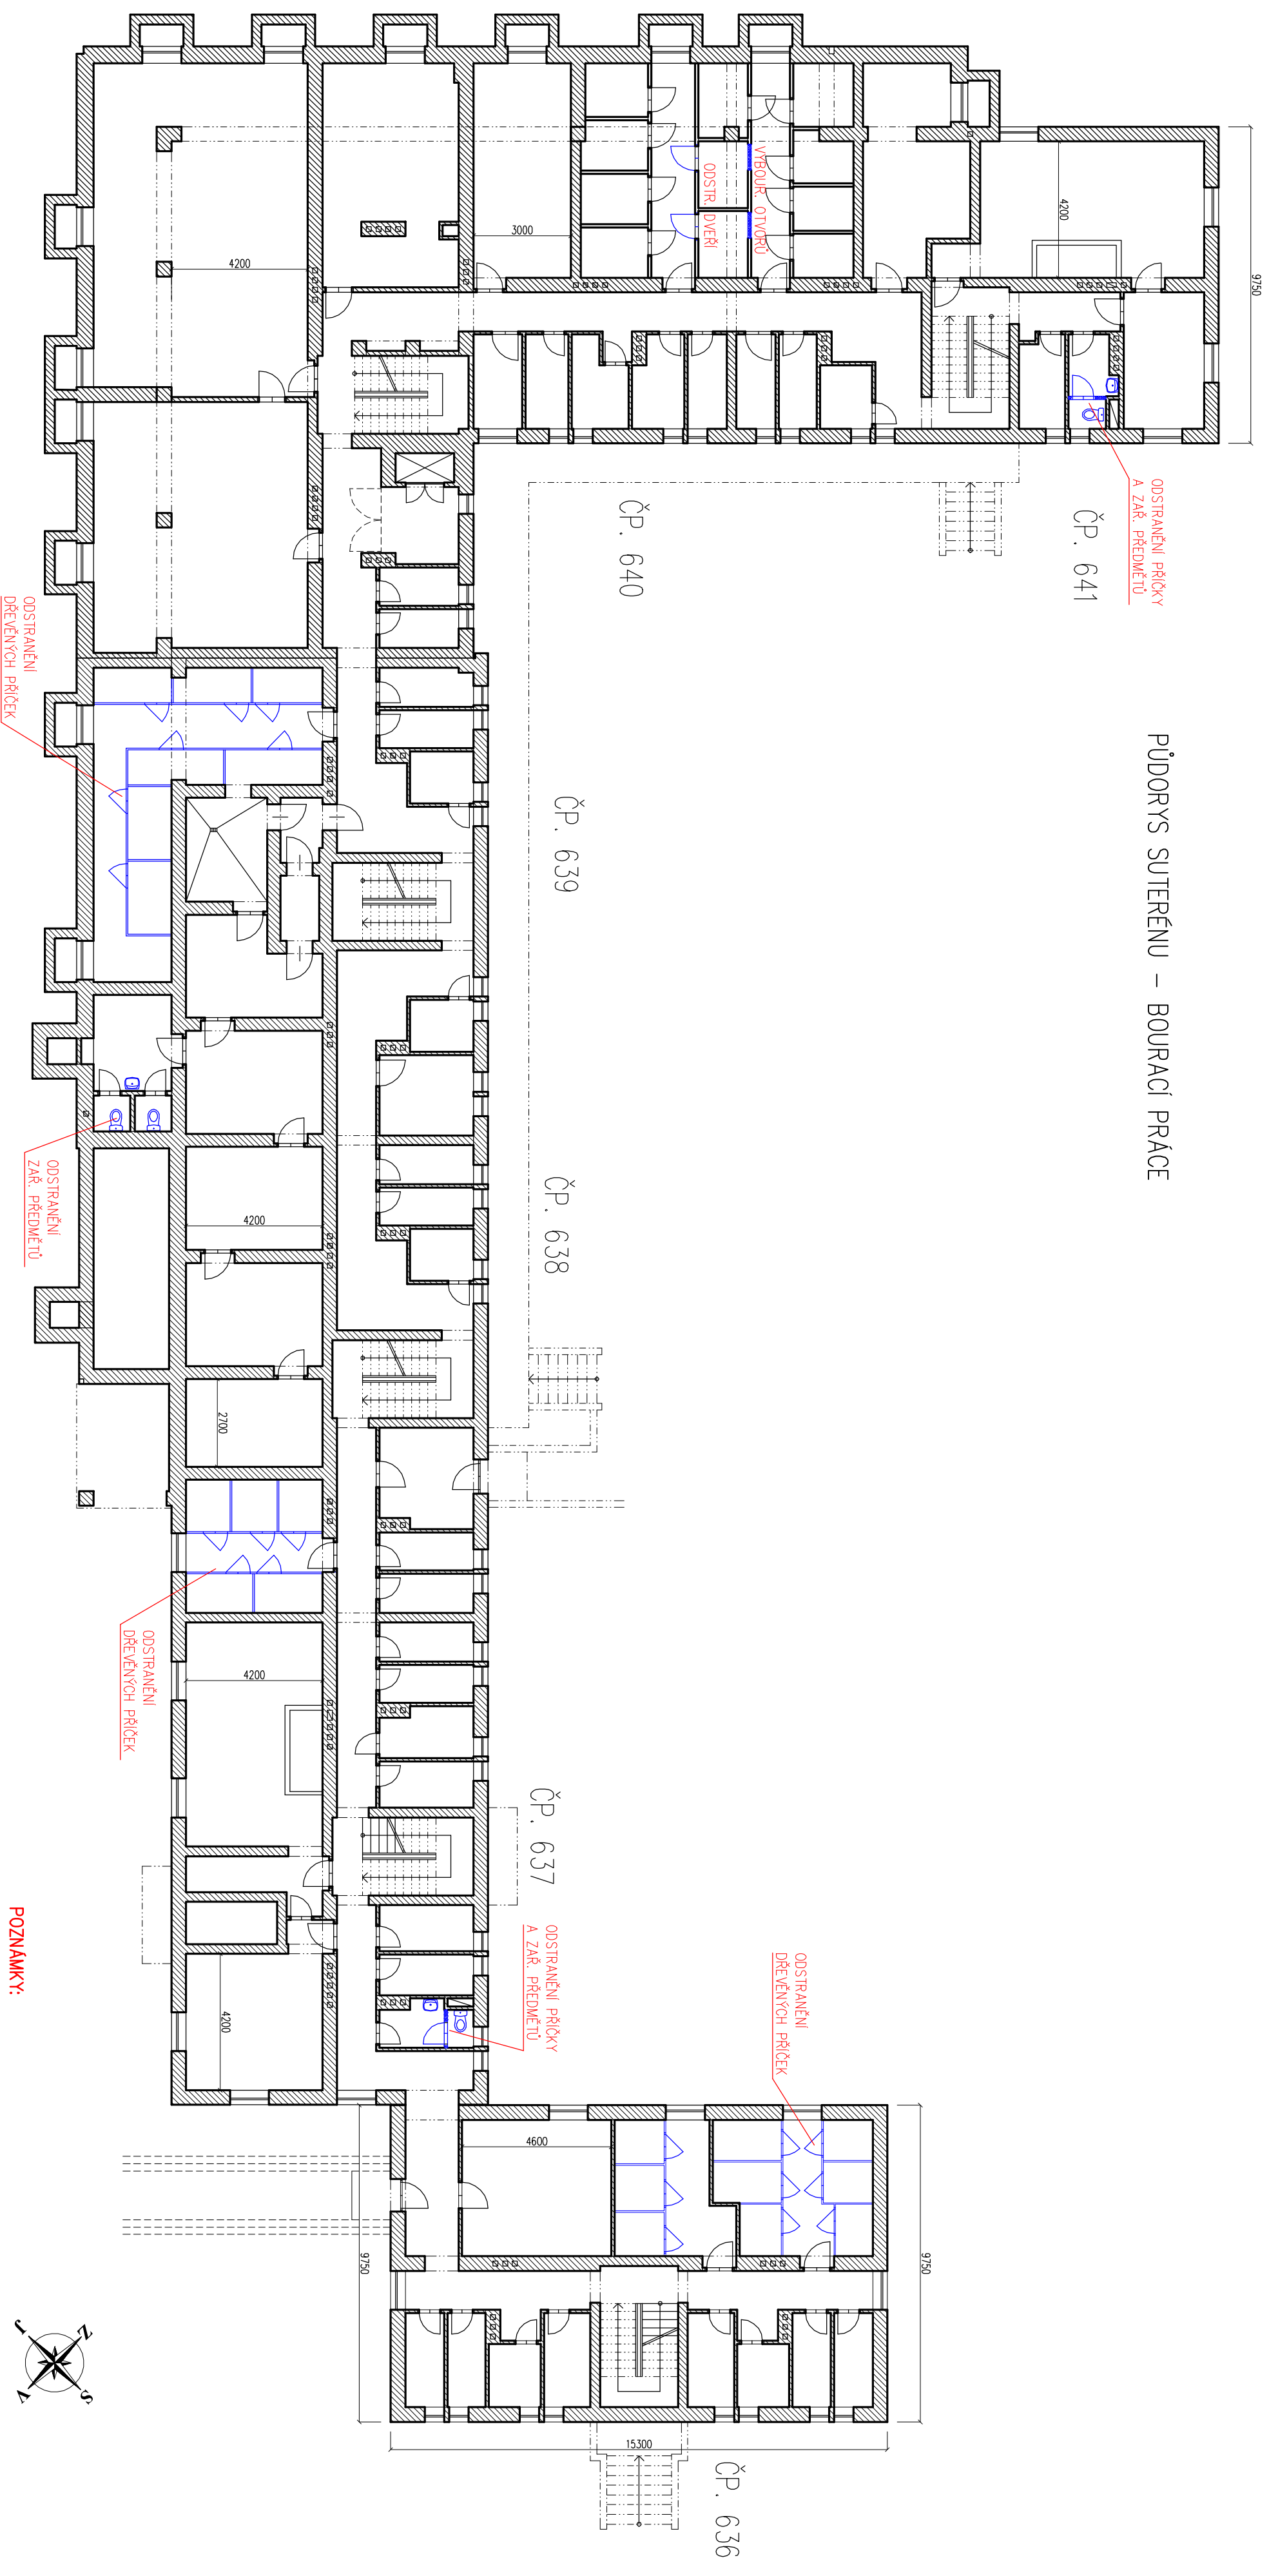

- POZNÁMKY:**
- STAVAJÍCÍ ZDIVO ZDĚNÉ OHELNĚ
 - STROPY BETONOVÉ
 - SVĚTLÁ VÝŠKA PROSTORU 2,80 m
 - ODSTRANĚNÍ DŘEVĚNÝCH DELICÍCH PRŮČEK A ČÁSTI ZDĚNÝCH PRŮČEK
 - VYBOURANÍ OTVORU VĚTRÁNÍ DO KAŽDÉ KÓLE
 - NEZASAHUJE SE DO NOSNÉ KONSTRUKCE OBJEKTU

AUTORIZOVAL		VYPRACOVAL	KRESLIL	ASIST. ING. KAREL VRÁTIVÝ 520 00 KOLÍN, BENEŠOVA 69
ING. KAREL VRÁTIVÝ		ING. M. TRPIŠOVSKÝ	ING. M. TRPIŠOVSKÝ	
INVESTOR : Město Kolín, Karlovo náměstí 78, Kolín I				
AKCE, MÍSTO STAVEBNÍ ÚPRAVY STAVAJÍCÍHO OBJEKTU – ROZDĚLENÍ SKLEPNÍCH KÓJÍ KOLÍN, ul. Benešova čp. 636–641				
DATUM:		KVĚTEN 2013		
ČÍSLO ZAK.		1408.0513		
STUPĚN PD		PRO STAVEBNÍ ŘÍZENÍ		
MĚŘÍTKO		ČÍSLO VYKRESU		
1:150		S-05		