


PŮDORYS SUTERÉNU (01.PP)

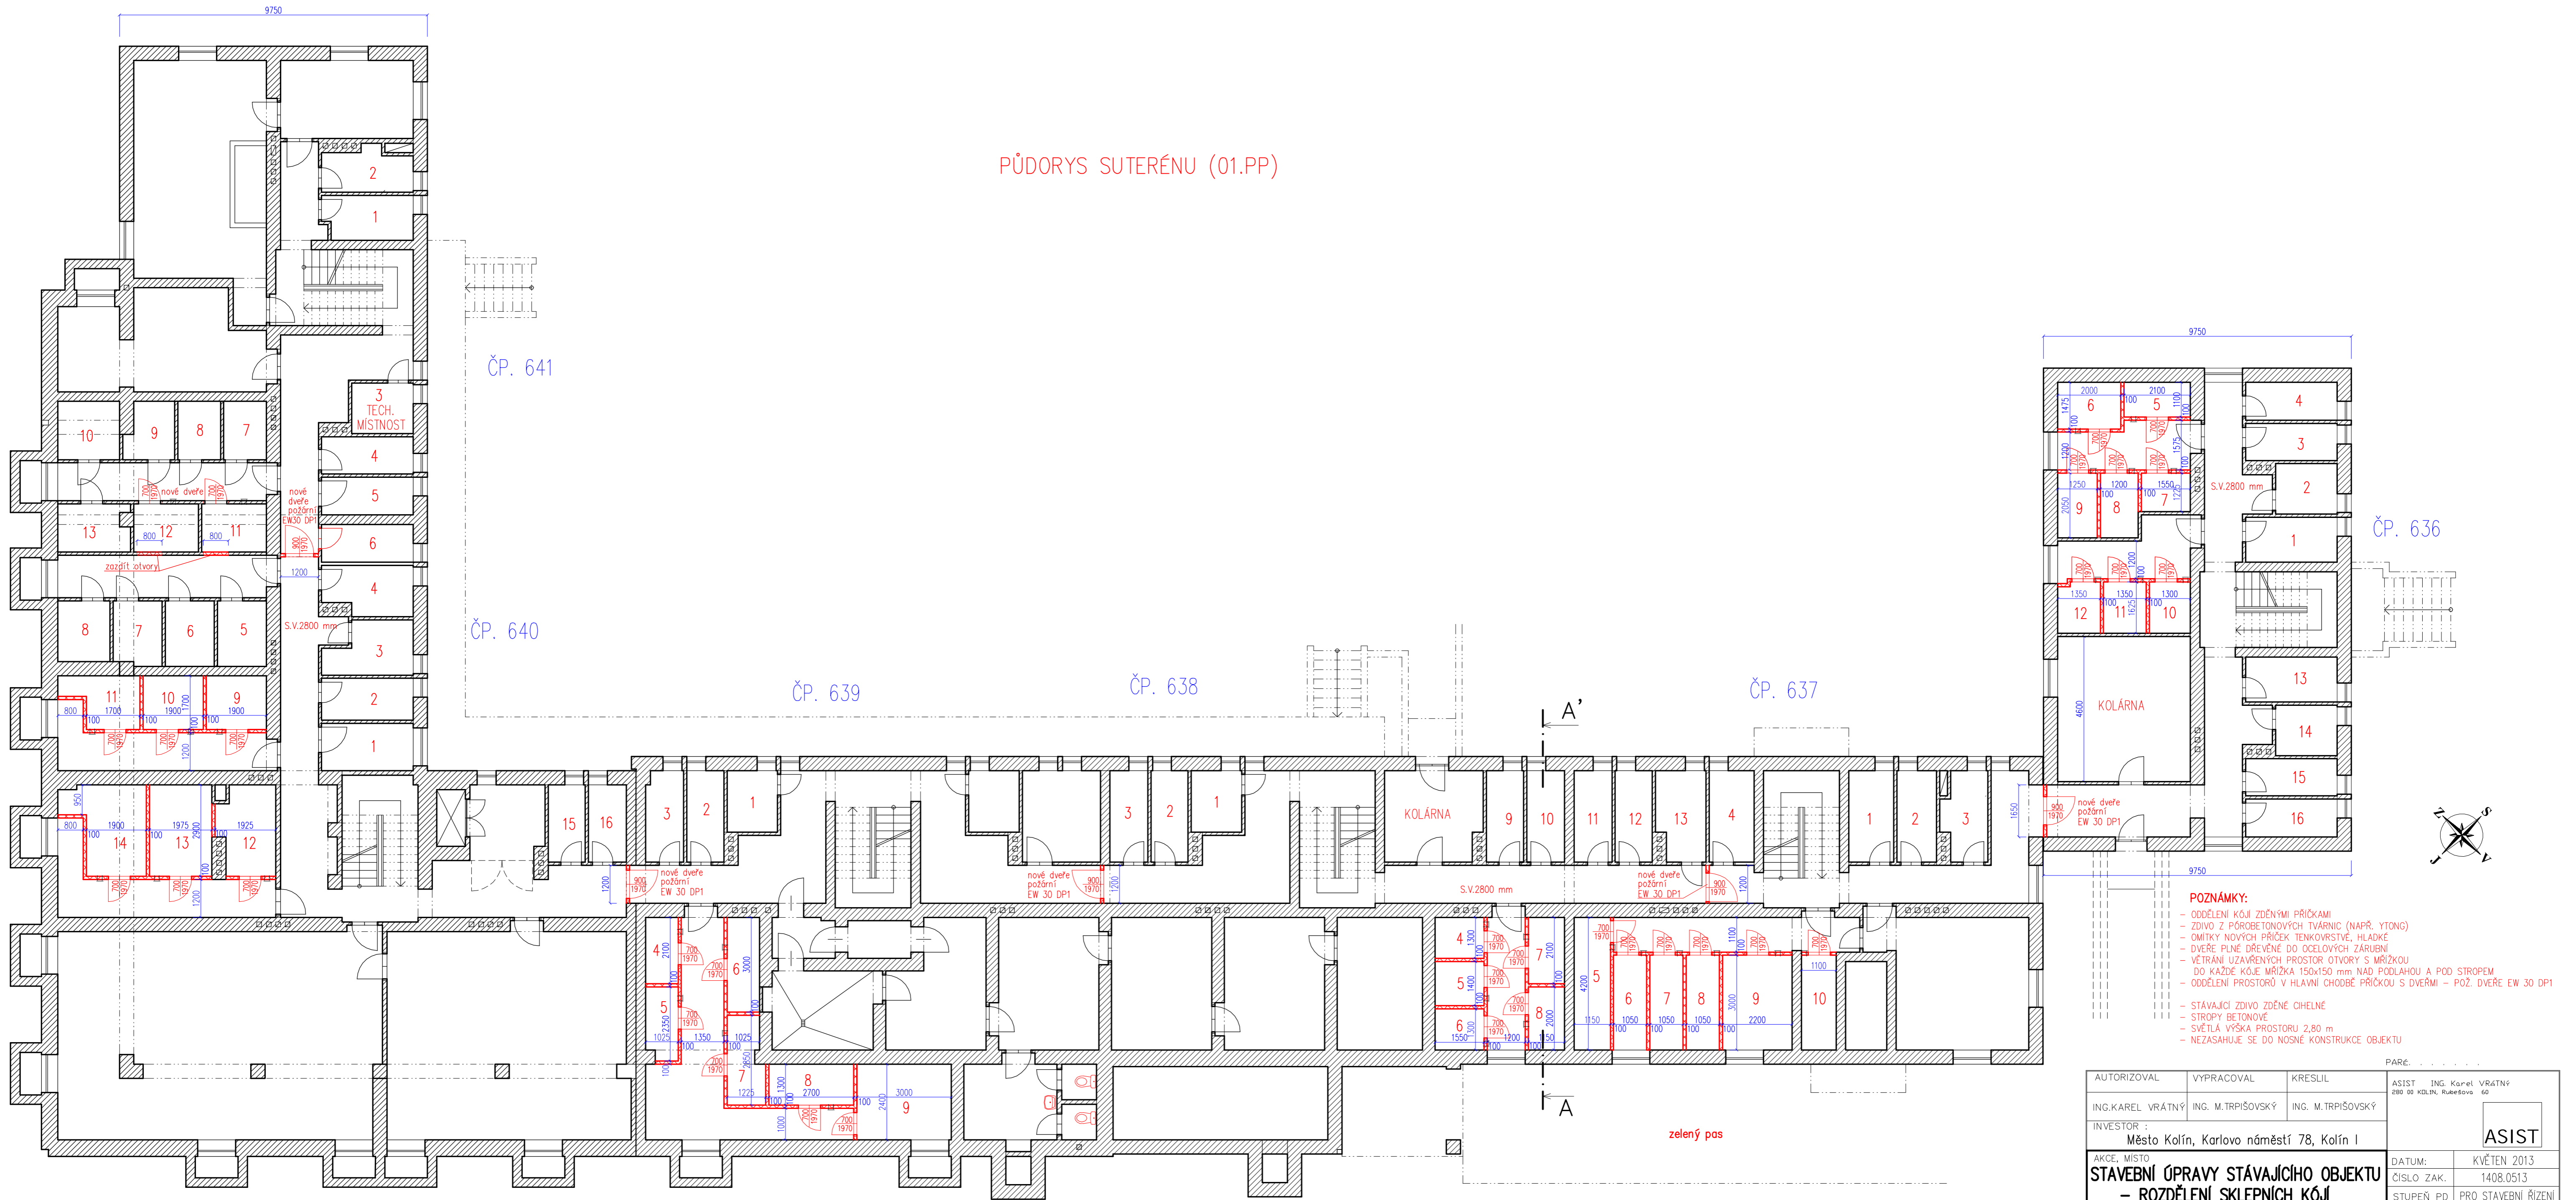

- POZNÁMKY:**
- ODDĚLENÍ KÓJ ZDĚNÝMI PŘÍČKAMI
 - ZDIVO Z PÍSKOCEMENTOVÝCH TVÁŘNIC (NAPŘ. YTONG)
 - OMITKY NOVÝCH PŘÍČEK TENKOVRSNĚ, HLADKÉ
 - DVEŘE PLNĚ DŘEVĚNÉ DO OCELOVÝCH ZÁRUBNÍ
 - VĚTRÁNÍ UZAVŘENÝCH PROSTORŮ OTVORY S MŘÍŽKOU DO KAŽDÉ KÓJE MŘÍŽKA 150x150 mm NAD PODLAHOU A POD STROPEM
 - ODDĚLENÍ PROSTORŮ V HLAVNÍ CHODBĚ PŘÍČKOU S DVEŘMI - POZ. DVEŘE EW 30 DP1
 - STÁVAJÍCÍ ZDIVO ZDĚNÉ CHELNĚ
 - STROPY BETONOVÉ
 - SVĚTLÁ VÝŠKA PROSTORU 2,80 m
 - NEZASAHUJE SE DO NOSNÉ KONSTRUKCE OBJEKTU

AUTORIZOVAL	VYPRACOVAL	KRESLIL	ASIST
ING. KAREL VRÁTNÝ	ING. M. TRPIŠOVSKÝ	ING. M. TRPIŠOVSKÝ	ING. KAREL VRÁTNÝ 828 00 KOLÍN, BENEŠOVA 64
INVESTOR :	Město Kolín, Karlovo náměstí 78, Kolín I		
AKCE, MÍSTO	STAVEBNÍ ÚPRAVY STÁVAJÍCÍHO OBJEKTU - ROZDĚLENÍ SKLEPNÍCH KÓJ KOLÍN, ul. Benešova čp. 636-641		
OBSAH	PŮDORYS SUTERÉNU - nový stav	MĚŘÍTKO	ČÍSLO VÝKRESU
		1:100	S-02
			DATUM: KVĚTEN 2013
			ČÍSLO ZAK: 1408.0513
			STUPEŇ PD: PRO STAVEBNÍ ŘÍZENÍ

ulice Benešova

chodník

zelený pos