


SITUACE STAVBY (KOORDINAČNÍ)

M 1:200

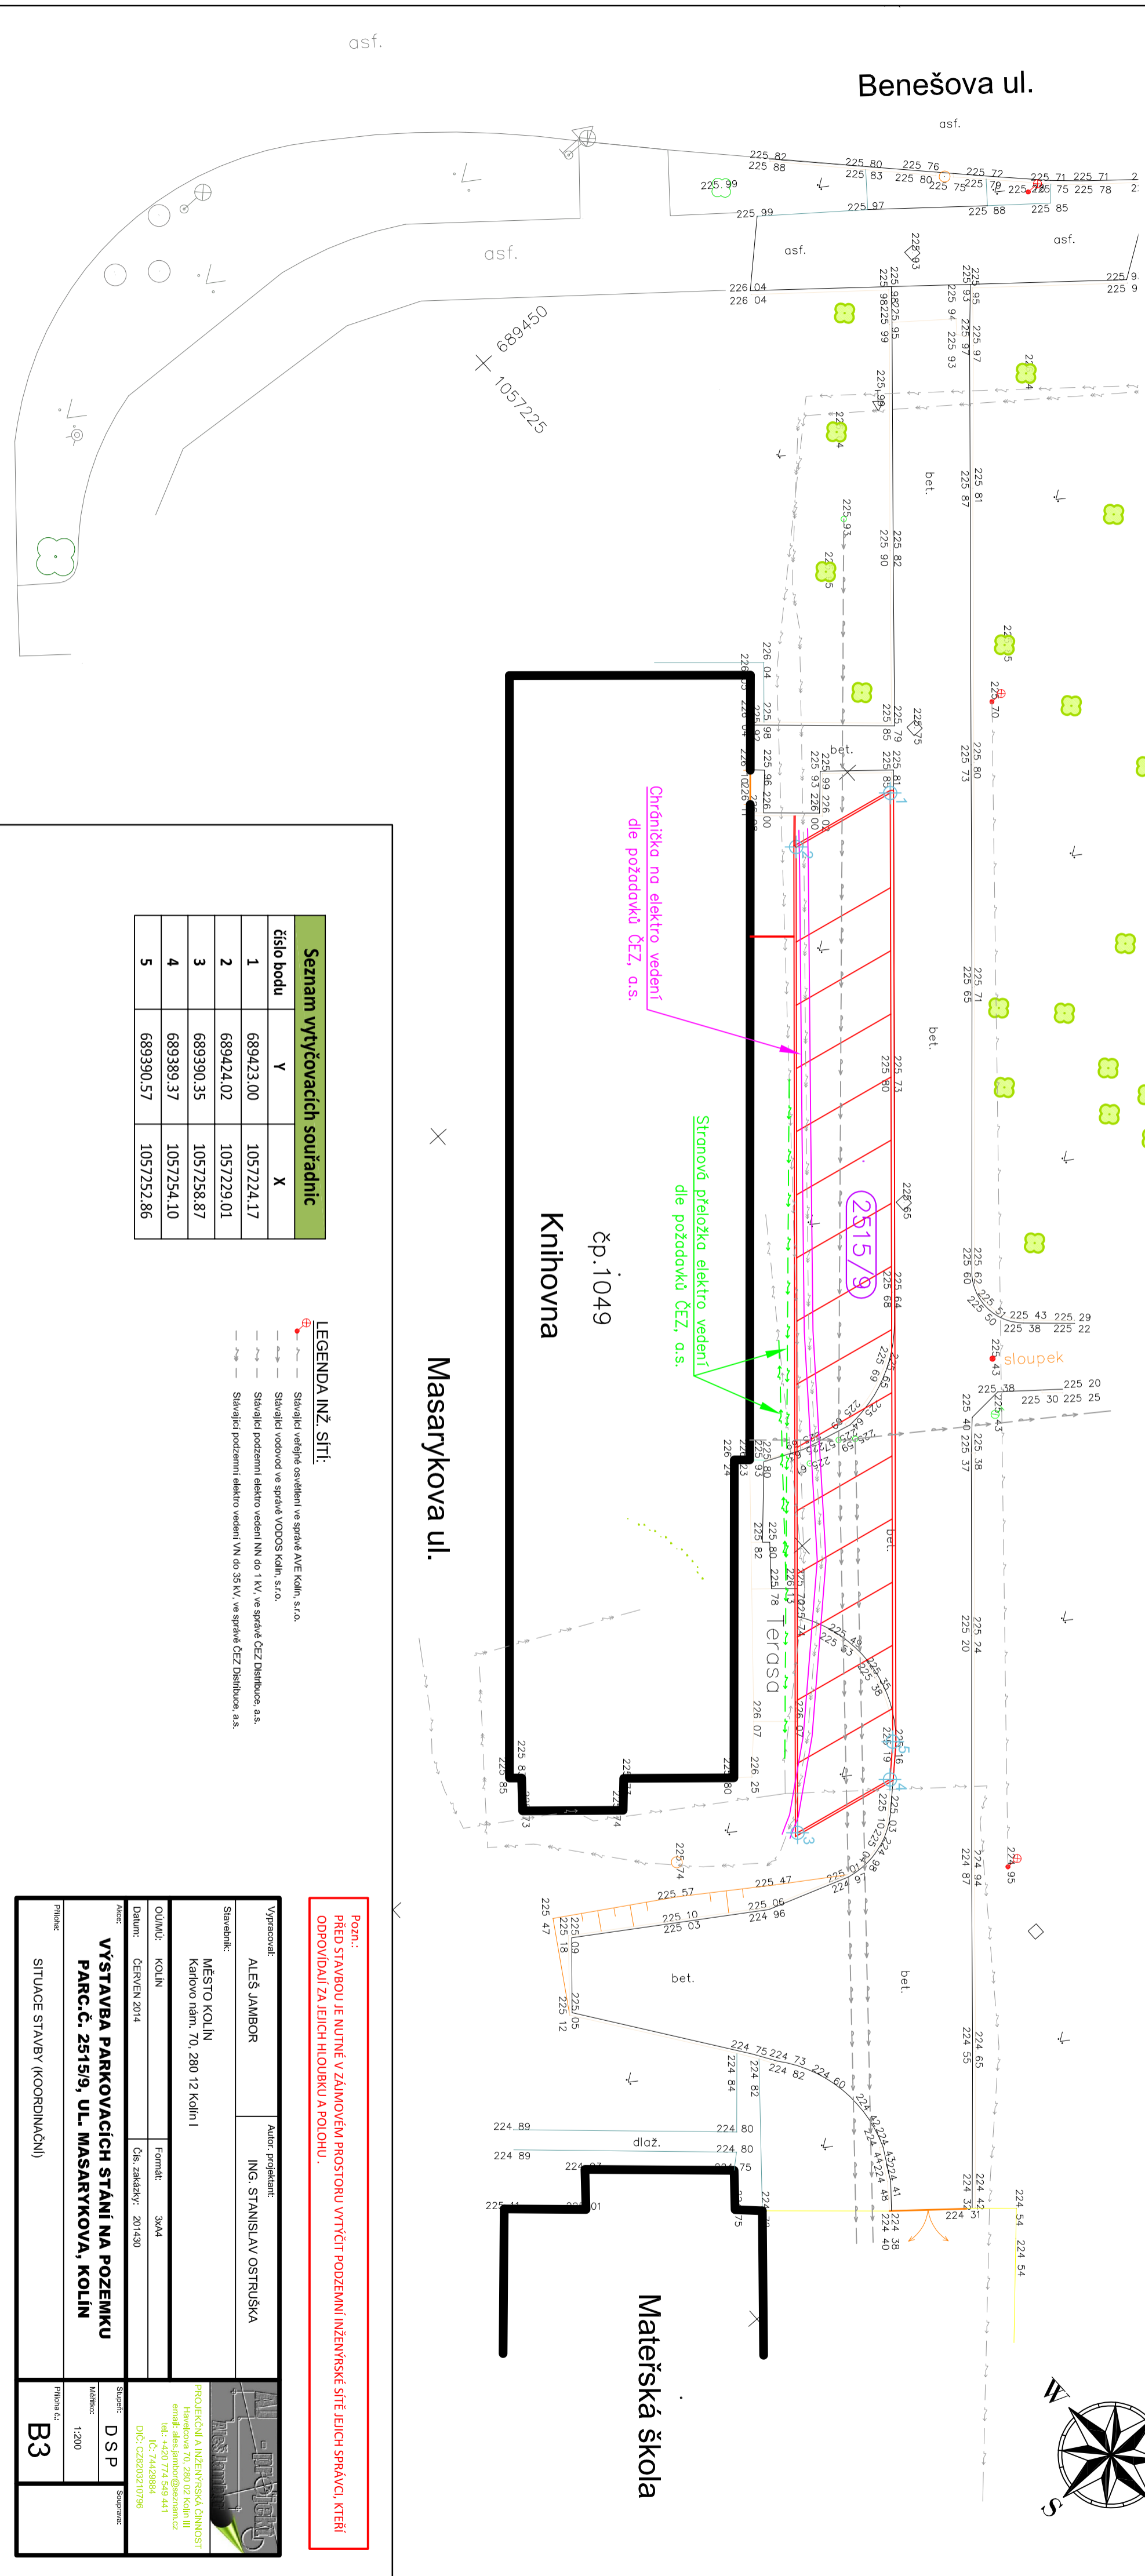

Seznam výtýčkových souřadnic

číslo bodu	Y	X
1	689423.00	1057224.17
2	689424.02	1057229.01
3	689390.35	1057258.87
4	689389.37	1057254.10
5	689390.57	1057252.86

LEGENDA INŽ. SÍTĚ:

- Stavající veřejné osvětlení ve správě AVE Kolín, s.r.o.
- Stavající vodovod ve správě VODOS Kolín, s.r.o.
- Stavající podzemní elektro vedení NN do 1 kV, ve správě ČEZ Distribuce, a.s.
- Stavající podzemní elektro vedení VN do 35 kV, ve správě ČEZ Distribuce, a.s.

Pozn.:
PŘED STAVBOU JE NUTNÉ V ZÁJMOVÉM PROSTORU VYTÝČIT PODZEMNÍ INŽENÝRSKÉ SÍTĚ JEJICH SPRÁVCI, KTERÍ ODPOVÍDAJÍ ZA JEJICH HLBOUBKU A POLOHU.

Vypracoval:	ALEŠ JAMBOR	Autor, projektant:	ING. STANISLAV OSTRUŠKA
Stavěbník:	MĚSTO KOLÍN Karlovo nám. 70, 280 12 Kolín I		
OÚMĚL:	KOLÍN	Formát:	3x44
Datum:	CERVEN 2014	Čís. zakázky:	201430
VÝSTAVBA PARKOVACÍCH STÁNÍ NA POZEMKU PARC.Č. 2515/9, UL. MASARYKOVA, KOLÍN		Stupeň:	D S P
SITUACE STAVBY (KOORDINAČNÍ)		Průběh č.:	B3
PROJEKČNÍ A INŽENÝRSKÁ ČINNOST Havelcova 70, 280 02 Kolín III email: ales.jambor@seznam.cz tel.: +420 774 549 441 IČ: 74428884 DIČ: CZ82803210798		Měřítko:	1:200
		Stavba:	