


PŮDORYS KROVU – m1:50

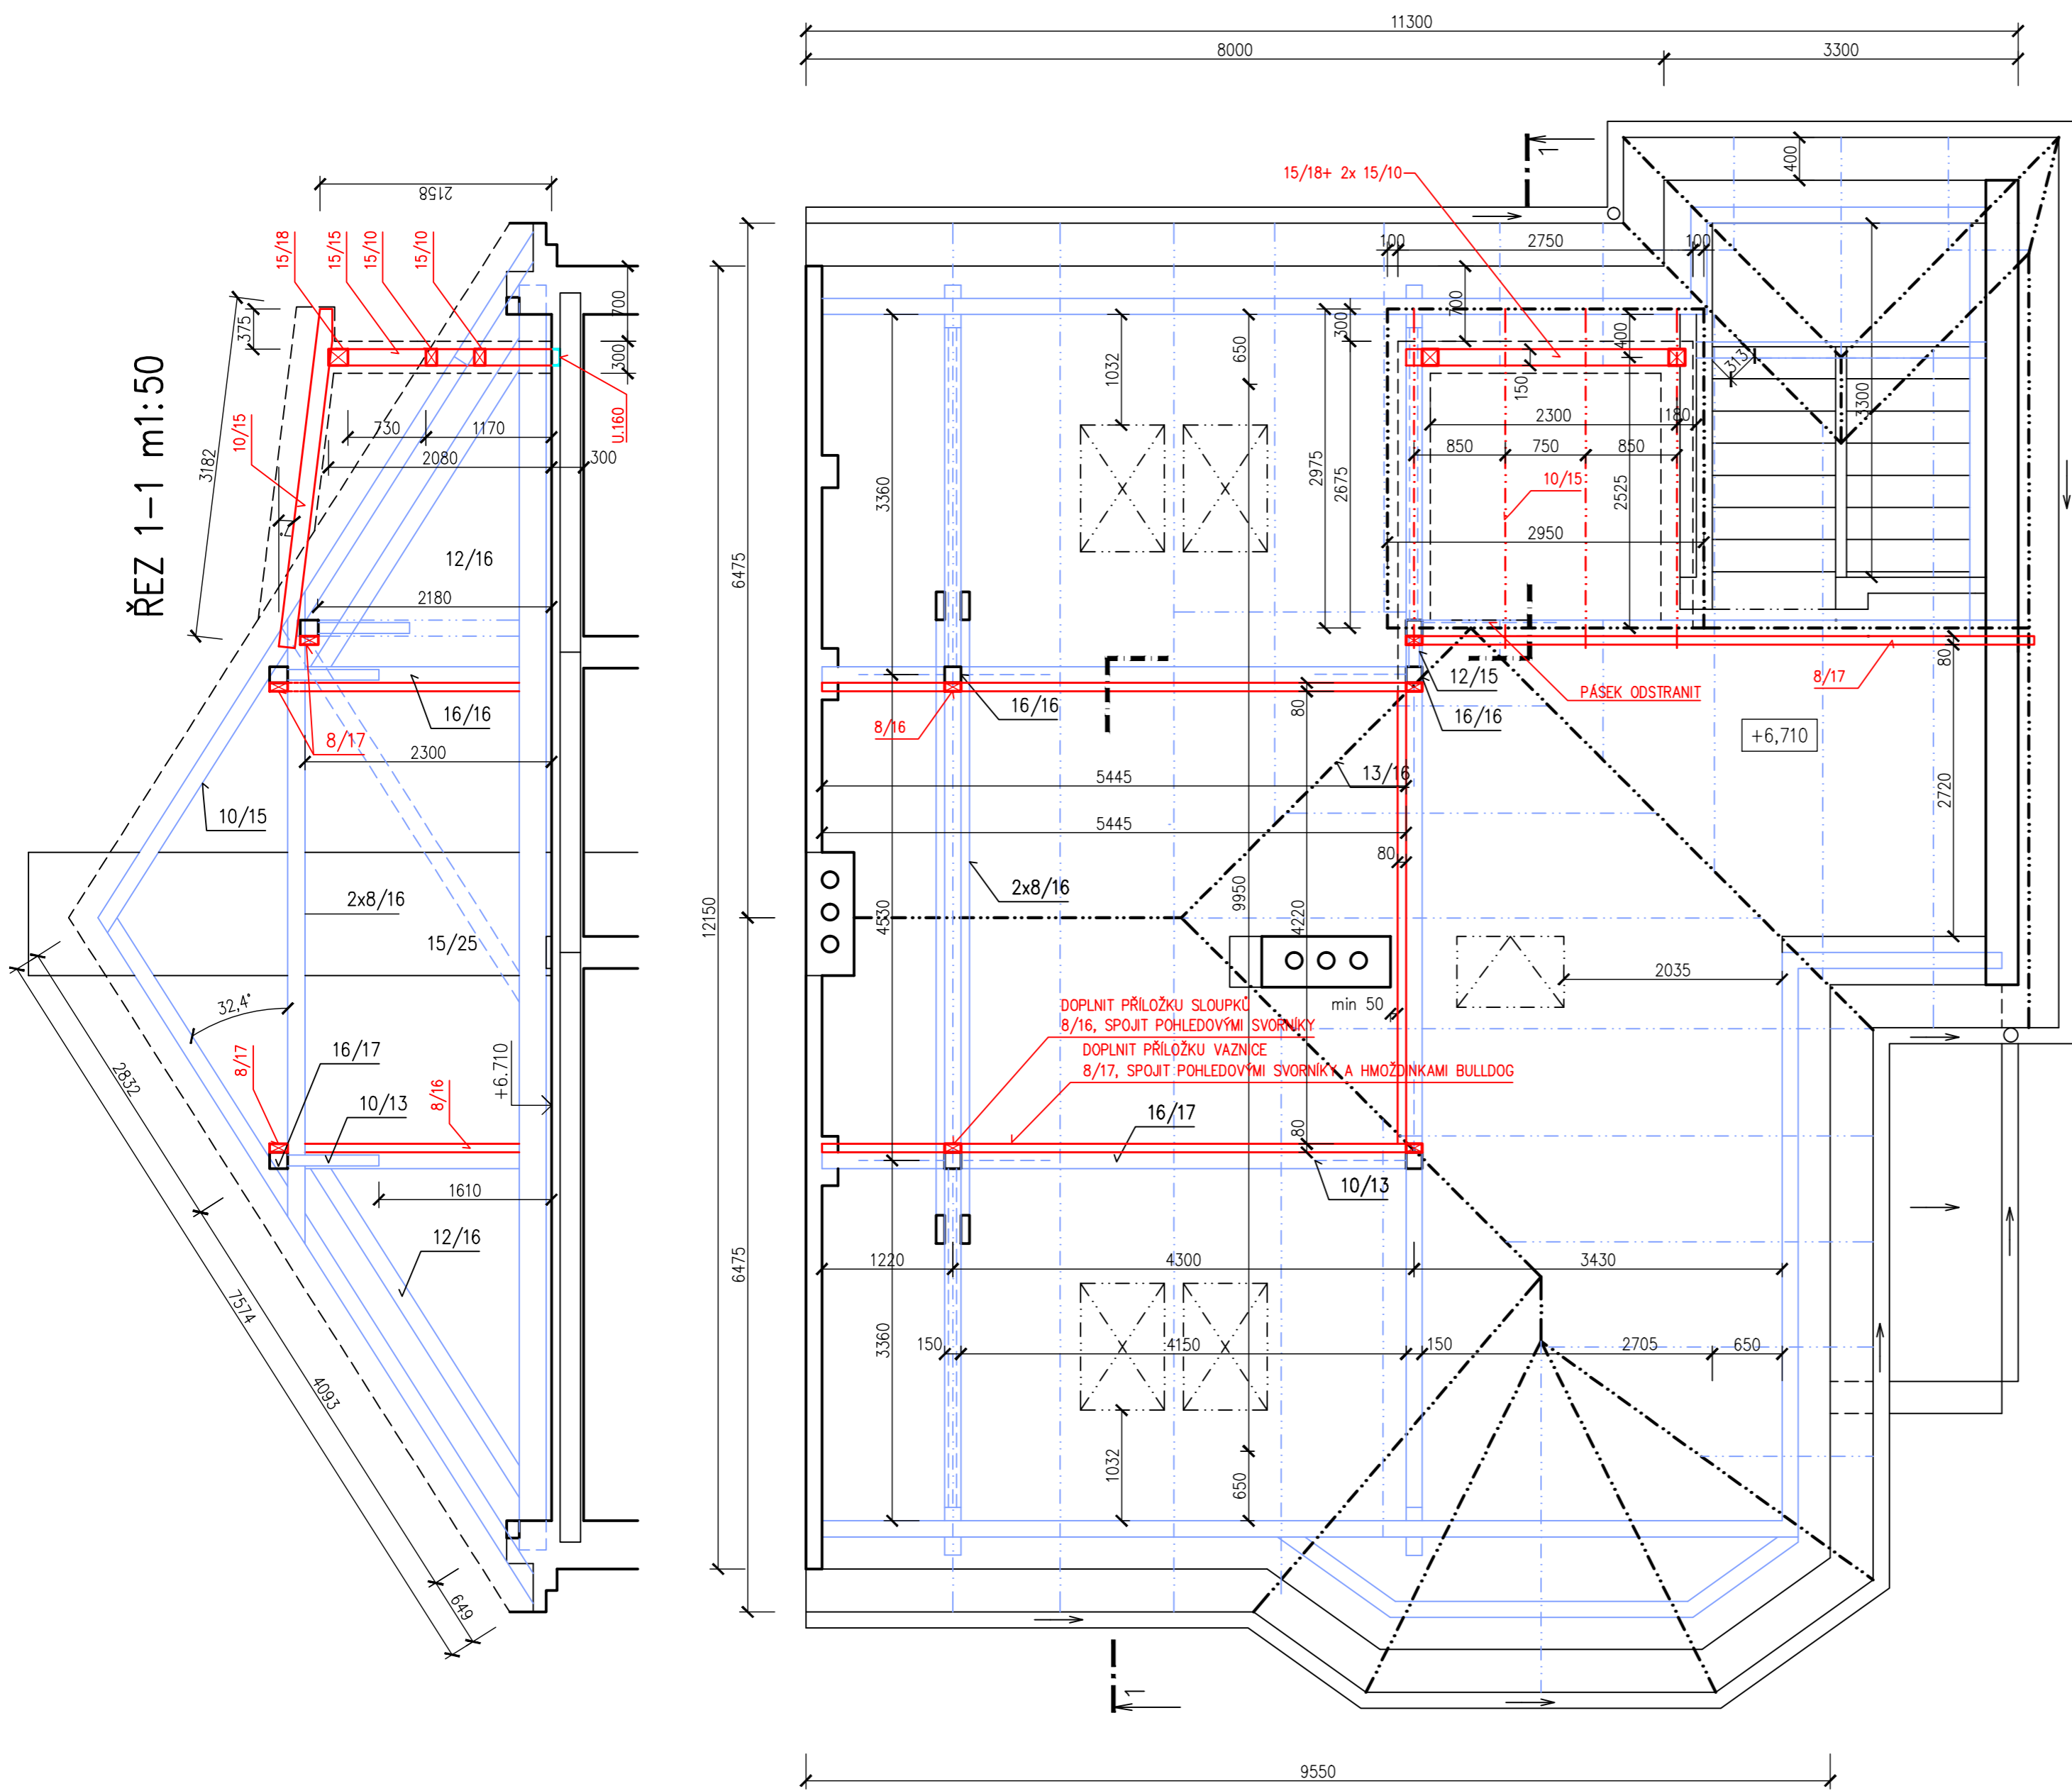

ÚPRAVY KROVU

LEGENDA:

- - - - - STÁVAJÍCÍ PRVKY KROVU BUDOU OBROUŠENY/OHOBLOVÁNY A VIDITELNÉ ČÁSTI BUDOU OPATŘENY PROTIPOŽÁRNÍM NÁTĚREM, VIZ TAKÉ POŽADAVKY PBR:
- SLOUPKY 16/16: LIHOVÉ MOŘIDLO + TRANSPARENTNÍ NÁTĚR PROMADUR 470 g/m²
KROKVE 10/15: LIHOVÉ MOŘIDLO + TRANSPARENTNÍ NÁTĚR PROMADUR 200 g/m²
KLEŠTINY 8/16: LIHOVÉ MOŘIDLO + TRANSPARENTNÍ NÁTĚR PROMADUR 470 g/m²
PÁSKY 10/13: LIHOVÉ MOŘIDLO + TRANSPARENTNÍ NÁTĚR PROMADUR 470 g/m²
ŠIKMÉ VZPĚRY 12/16: LIHOVÉ MOŘIDLO + TRANSPARENTNÍ NÁTĚR PROMADUR 470 g/m²
- OSTATNÍ PRVKY KROVU: LIHOVÉ MOŘIDLO + BEZBARVÝ LAK (BEZ POŽÁRNÍ ODOLNOSTI)
- HORNÍ ZÁKLAP TL. 32MM: TRANSPARENTNÍ NÁTĚR PROMADUR 470 g/m² ZE SPODNÍ STRANY
- POZN.:
1) HOBLOVÁNÍ A BROUŠENÍ KROKVÍ PROVÉST PO ODSTRANĚNÍ STÁVAJÍCÍHO ZÁKLOPU.
2) PROTIPOŽÁRNÍ NÁTĚRY PROVEDE CERTIFIKOVANÁ FIRMA A DOLOŽÍ ATESTEM.
3) VŠECHNY PRVKY KROVU BUDOU PŘED PROVEDENÍM MOŘENÍ A PROTIPOŽÁRNÍCH NÁTĚRŮ OPATŘENY TRANSPARENTNÍM NÁTĚREM PROTI BIOTICKÝM ŠKŮDCŮM.
- ▭ NOVÉ DŘEVĚNÉ PRVKY KROVU PRO DOPLNĚNÍ, NEBO ZESÍLENÍ ÚNOSNOSTI STÁVAJÍCÍ KONSTRUKCE. PŘÍLOŽKY VAZNIC KOTVIT NAVZÁJEM A PRŮBĚŽNĚ PRO ZAJIŠTĚNÍ SPOLUPŮSOBENÍ.

OZNAČENÍ	DATUM:	ÚČEL ZMĚNY/DODATKU:
R.0	12/2014	DOKUMENTACE PRO STAVEBNÍ POVOLENÍ

VED. PROJEKTU	PROJEKTANT	KRESLIL	KONTRLOVAL	PRO
ING. OUTLÝ	ING. OUTLÝ	AutoCAD		PROJEKTOVÁ KANCELÁŘ ING. MARTIN OUTLÝ O-PRO SERVIS Karlovo náměstí 75, 280 02 Kolín 2 IČO 11422131 email: projekce@o-pro.cz tel. 321 712 760
INVESTOR	MĚSTO KOLÍN			FORMÁT 6 x A4
MÍSTO STAVBY	KOLÍN			DATUM 12/2014
KOLÍN FUGNEROVA 366 PŮDNÍ VESTAVBA KLUBOVNY NAVRHOVANÝ STAV				ÚČEL PDSP
				MĚŘITKO 1:50
				Č. ZAKÁZKY 09-2014
				Č. ARCHIVNÍ D-1-2b_002.DWG
				Č. KOPIE
				Č. VÝKRESU D.1.2b-002
3.NP – ÚPRAVY KROVU				