
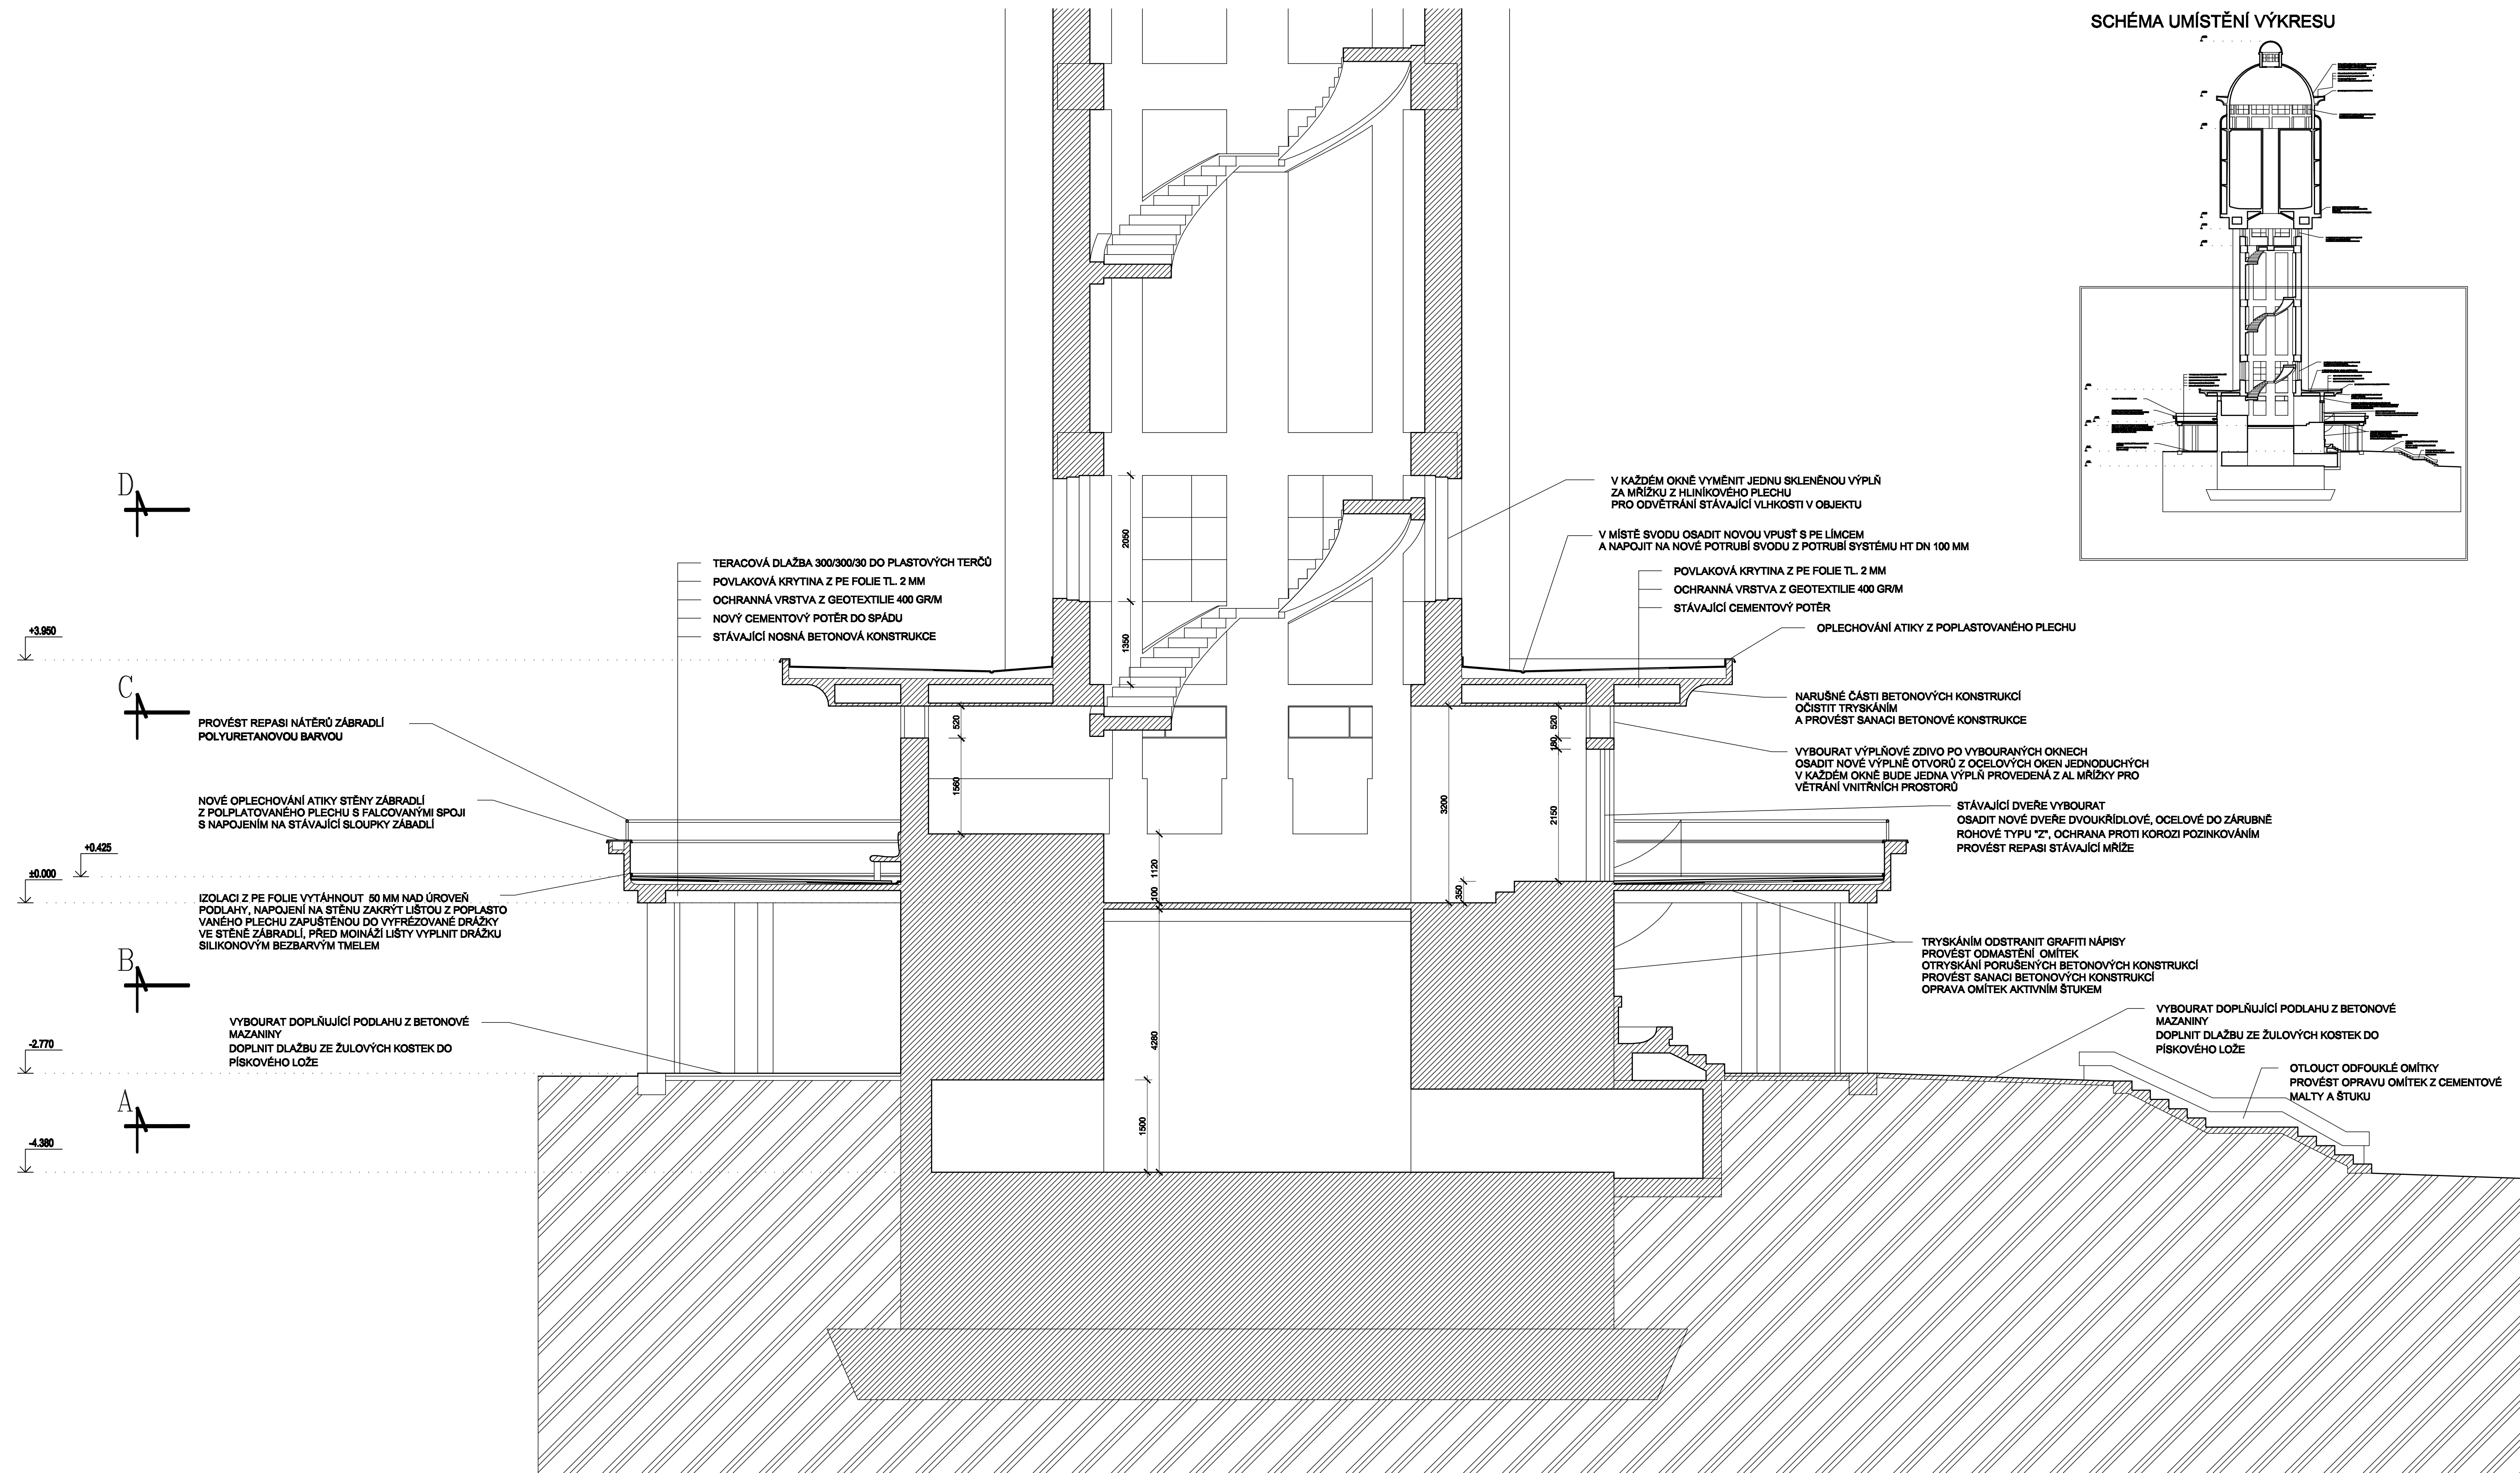


SCHÉMA UMÍSTĚNÍ VÝKRESU

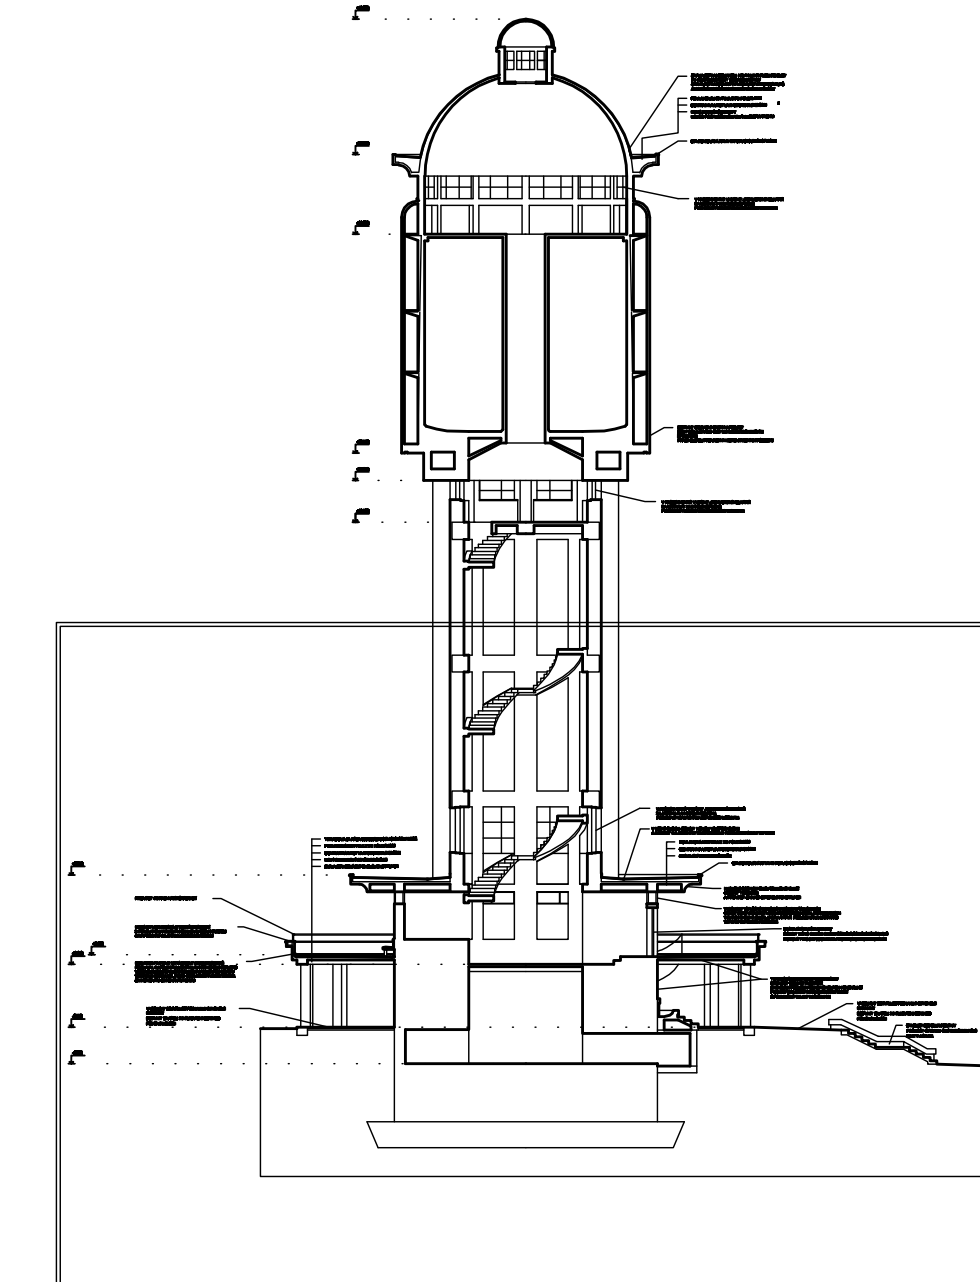

stavebník:	MĚSTO KOLÍN KARLOVO NÁMĚSTÍ 78 280 12 KOLÍN 1	ing. Martin Škorpík v Březích 734 280 02 Kolín 2 IČO 66767849
vypisovatel:	ING. MARTIN ŠKORPÍK, ČKAIT Č. 1840	designér: DZS
stavební údržba a opravy:	STAVEBNÍ ÚDRŽBA A OPRAVY VODÁRENSKÉ VĚŽE NA POZEMKU PARC. Č. 2658, K.Ú. KOLÍN	datum: 02/2012
název výkresu:	ČÁSTEČNÝ SVISLÝ REZ	mřížka: 1 : 50
		výkres č.: S 01