

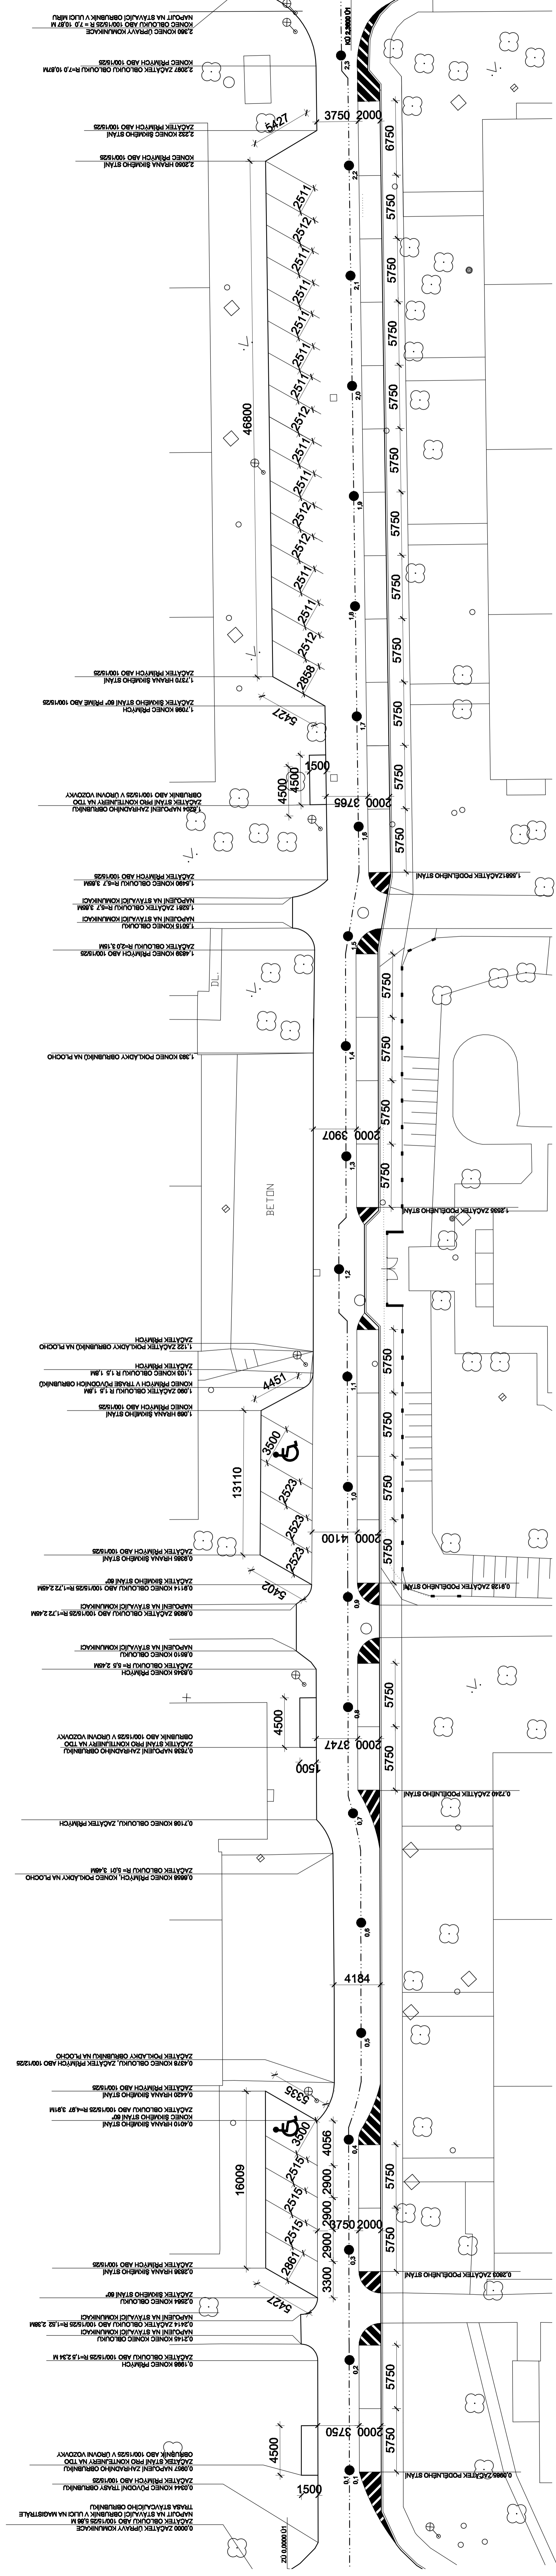


PŘEHLEDNÁ SITUACE

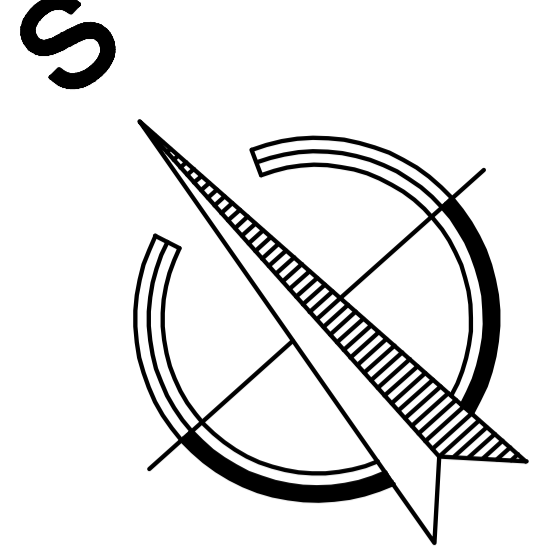

DOPRAVNÍ ŘEŠENÍ

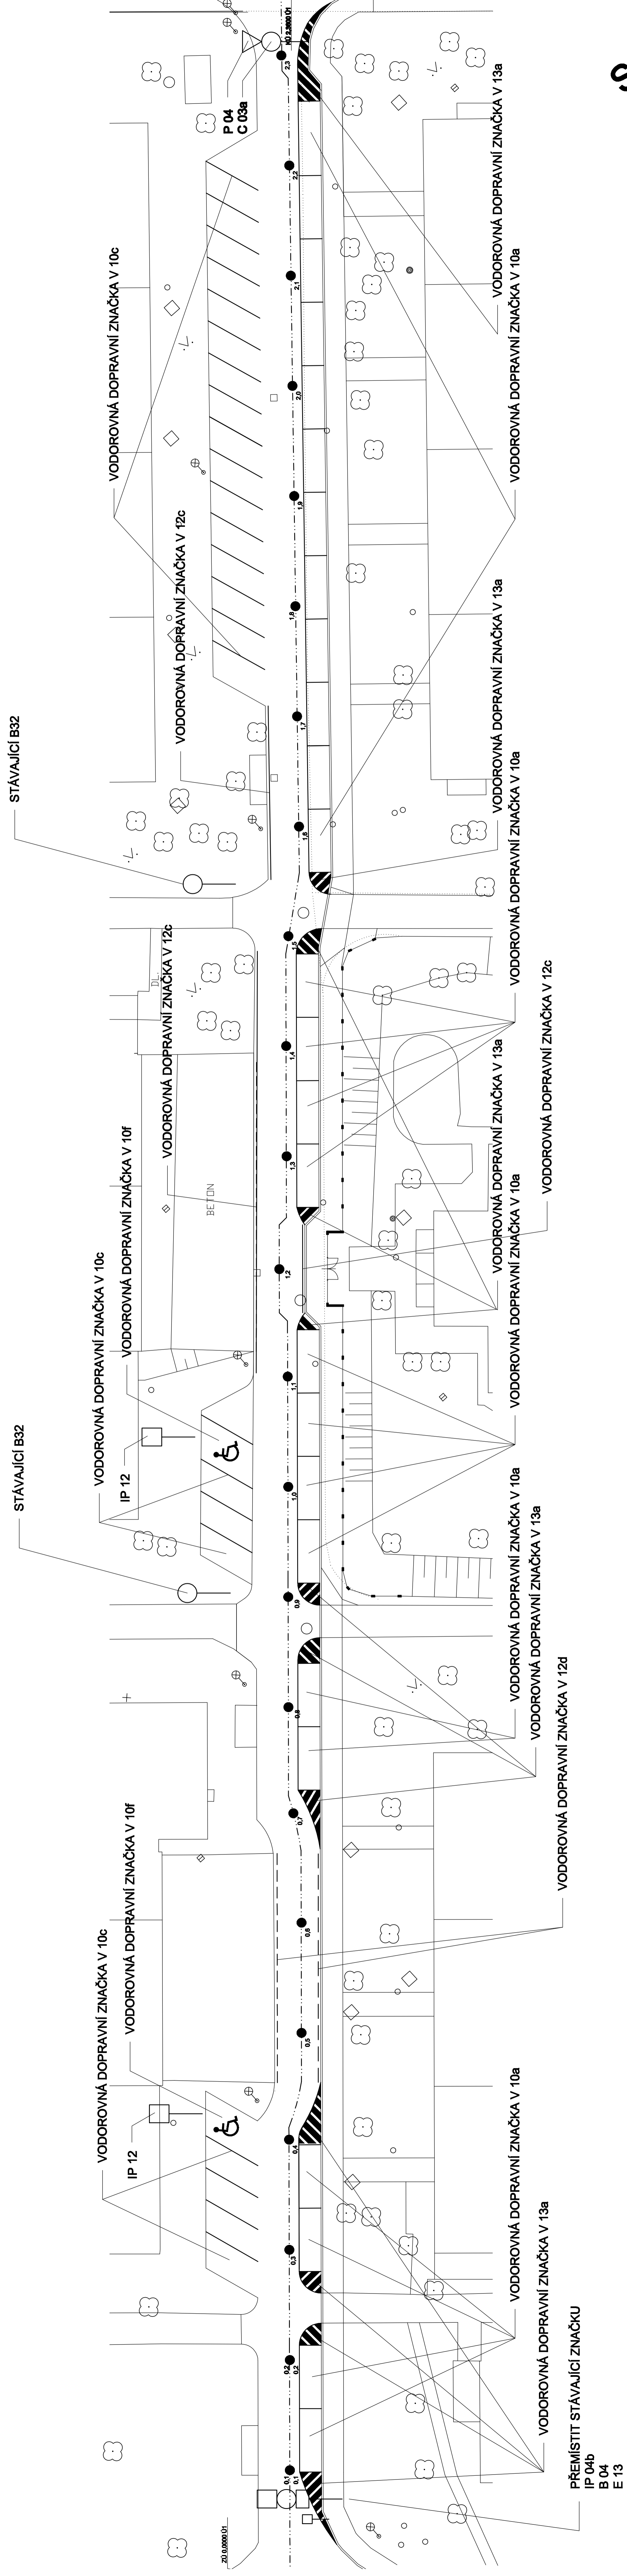

ZMĚNA STAVBY PŘED JEJÍM DOKONČENÍM

Ing. Martin Štěpánek KAPLOVA ULICE 78 280 12 KOLÍN 1	Ing. Martin Štěpánek KAPLOVA ULICE 78 280 12 KOLÍN 1	Ing. Martin Štěpánek KAPLOVA ULICE 78 280 12 KOLÍN 1
Objekt: NOVOSTAVBA CHODNIKY V ULICI BACHŮVSKÉ V KOLÍNĚ 2	Objekt: NOVOSTAVBA CHODNIKY V ULICI BACHŮVSKÉ V KOLÍNĚ 2	Objekt: NOVOSTAVBA CHODNIKY V ULICI BACHŮVSKÉ V KOLÍNĚ 2
Číslo: 1:200	Číslo: 1:200	Číslo: 1:200
Stupeň: KOMUNIKACE - SITUACE	Stupeň: KOMUNIKACE - SITUACE	Stupeň: KOMUNIKACE - SITUACE
DZS	DZS	DZS
K 02	K 02	K 02