


Kanalizace Kolín - Zibohlavy  
 Celkový situační výkres M 1:1000

ZIBOHLAVY

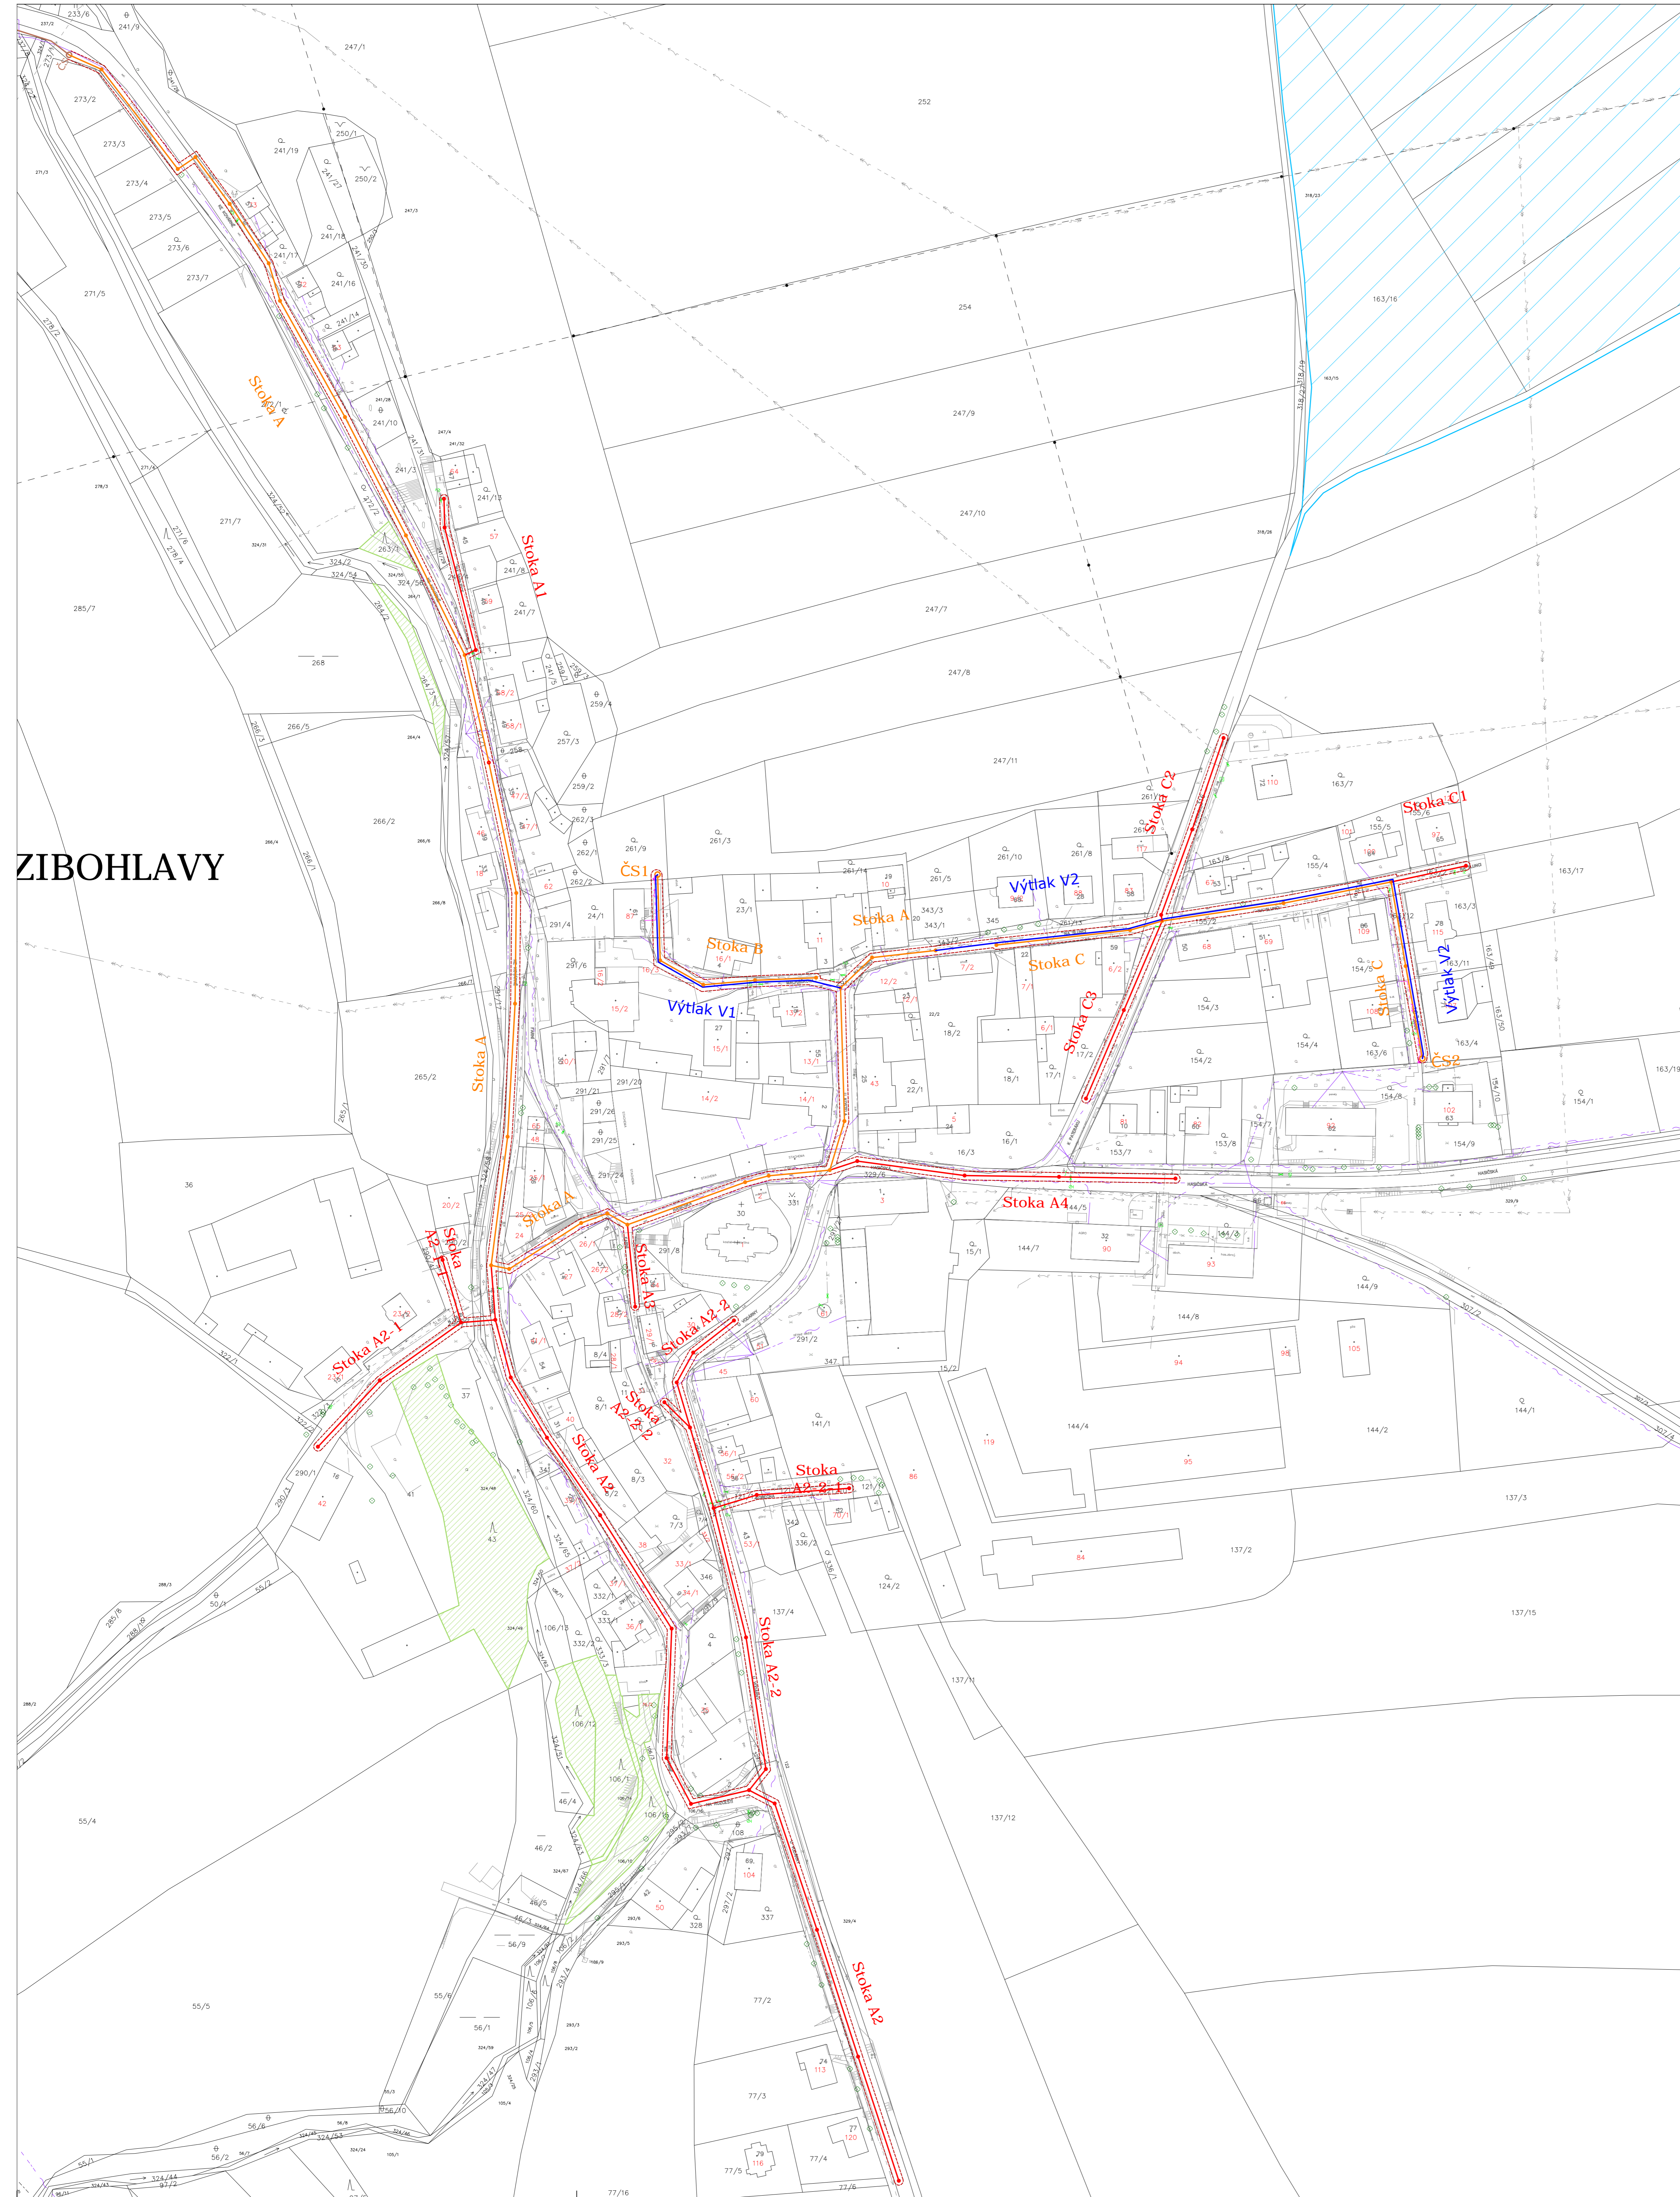

Legenda:  
 I. etapa


- Trasa kanalizace
- Kanalizační šachty
- Kanalizační výtlač
- ČS1
- Elektrická přípojka ČS

II. etapa

- Trasa gravitační kanalizace
- Kanalizační šachta
- Ochranné pásmo kanalizace (1,5 m od vnějšího lince potrubí na obě strany)
- Lesní pozemek
- Ochranné pásmo vodního zdroje 2.stupně
- Projekt "Kanalizační přívaděč Zibohlavy - Radovesnice"

Stávající inženýrské sítě

- Vodovod
- Plynovod
- Telekomunikační vedení
- Elektrické vedení NN nadzemní
- Elektrické vedení NN podzemní
- Elektrické vedení VN nadzemní

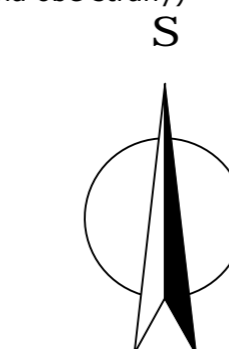

Vypracoval:	Ing. JULIE MATĚJKOVÁ		
Projektant:	Ing. JULIE MATĚJKOVÁ		
Odpovědný projektant:	Ing. MARTIN SOUBEK, Ph.D.	Místo stavby:	ZIBOHLAVY
Objekt:	STŘEDOČESKÝ	O.ú. / M.ú.:	KOLÍN / KOLÍN
Investor:	MĚSTO KOLÍN, KARLOVO NÁMĚSTÍ 78, 280 02 KOLÍN	Datum:	11/2017
Název díla:	<b>KANALIZACE KOLÍN - ZIBOHLAVY</b>	Číslo zakázky:	DSP, DPS
Název výkresu:	<b>CELKOVÝ SITUÁČNÍ VÝKRES</b>	Typ:	AD
TĚTO VÝKRES A JEHO PŘÍLOHY SÚDÍ NÁŠ ODBORNÝ UJEDNÁNÍM, NEJEDNÁ O JEJ BEZ PŘEDCHOZÍHO PŘEDNÍHO SOUHLASÍ KOPÍROVÁNÍ, ROZŠŤOVÁNÍ A NEPŘÍJEMNÉ ŽIVNOSTNÍ ÚČASTI.		Měřítko:	1:1000
		Číslo výkresu:	C.3